

ARQUITETÔNICO

CONTÉM: PLANTA BAIXA

ZONA: GARRAFÃO DO NORTE - USO:
PA
ENDEREÇO: VILA DO LOURO

Nº de Prancha

1/ 1

PROPRIETÁRIO: ESCOLA M. DO E. SANTA MARIA
CPF:

ASSINATURAS:

ÁREAS:

PROPRIETÁRIO: ESCOLA M. DO E. SANTA MARIA
CPF:
ENDEREÇO: VILA DO LOURO

TERRENO: 3892,70 m²

A CONSTRUIR: 3892,70 m²


AUTOR DO PROJETO: PREFEITURA DE
CREA: GARRAFÃO DO NORTE-PA

RESP. TÉCNICO:
CREA:

CARIMBOS:

ESCALA: DATA:
1 : 120 | 15/04/2024

DESENHO:

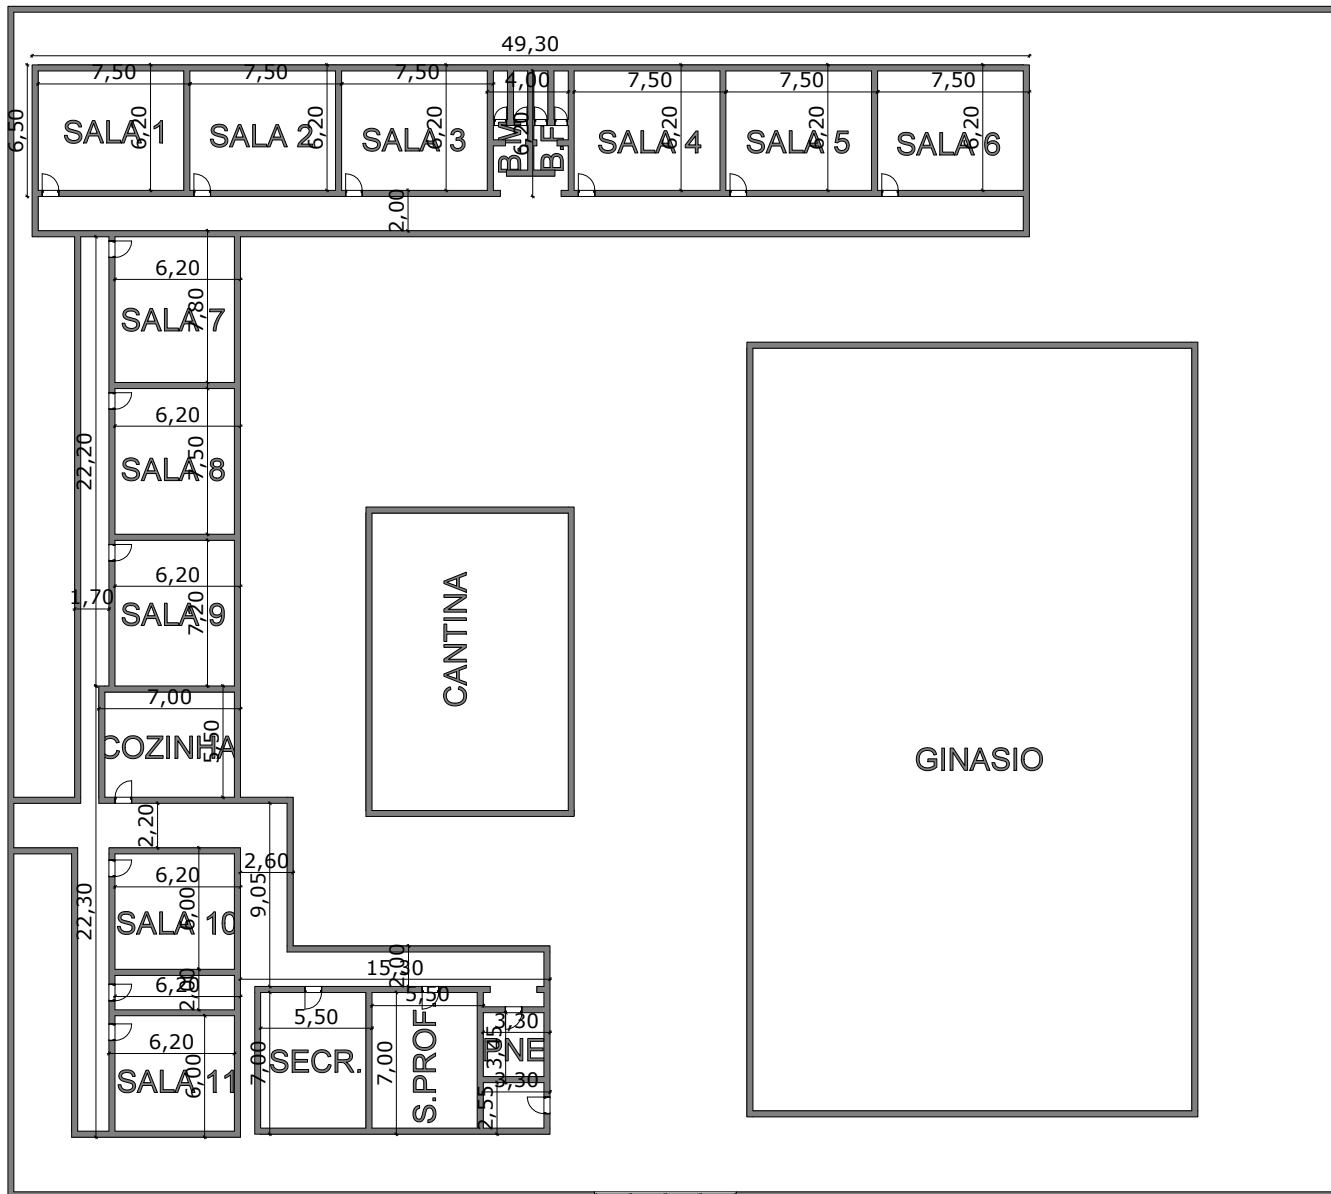

ARQUITETÔNICO

CONTÉM: PLANTA BAIXA

ZONA: GARRAFÃO DO NORTE - USO:
PA
ENDEREÇO: VILA DO LOURO

Nº de Prancha

1/ 1

PROPRIETÁRIO: ESCOLA M. DO E. SANTA MARIA
CPF:

ASSINATURAS:

ÁREAS:

PROPRIETÁRIO: ESCOLA M. DO E. SANTA MARIA
CPF:
ENDEREÇO: VILA DO LOURO

TERRENO: 3892,70 m²

A CONSTRUIR: 3892,70 m²


AUTOR DO PROJETO: PREFEITURA DE
CREA: GARRAFÃO DO NORTE-PA

RESP. TÉCNICO:
CREA:

CARIMBOS:

ESCALA: DATA:
1 : 120 | 15/04/2024

DESENHO:

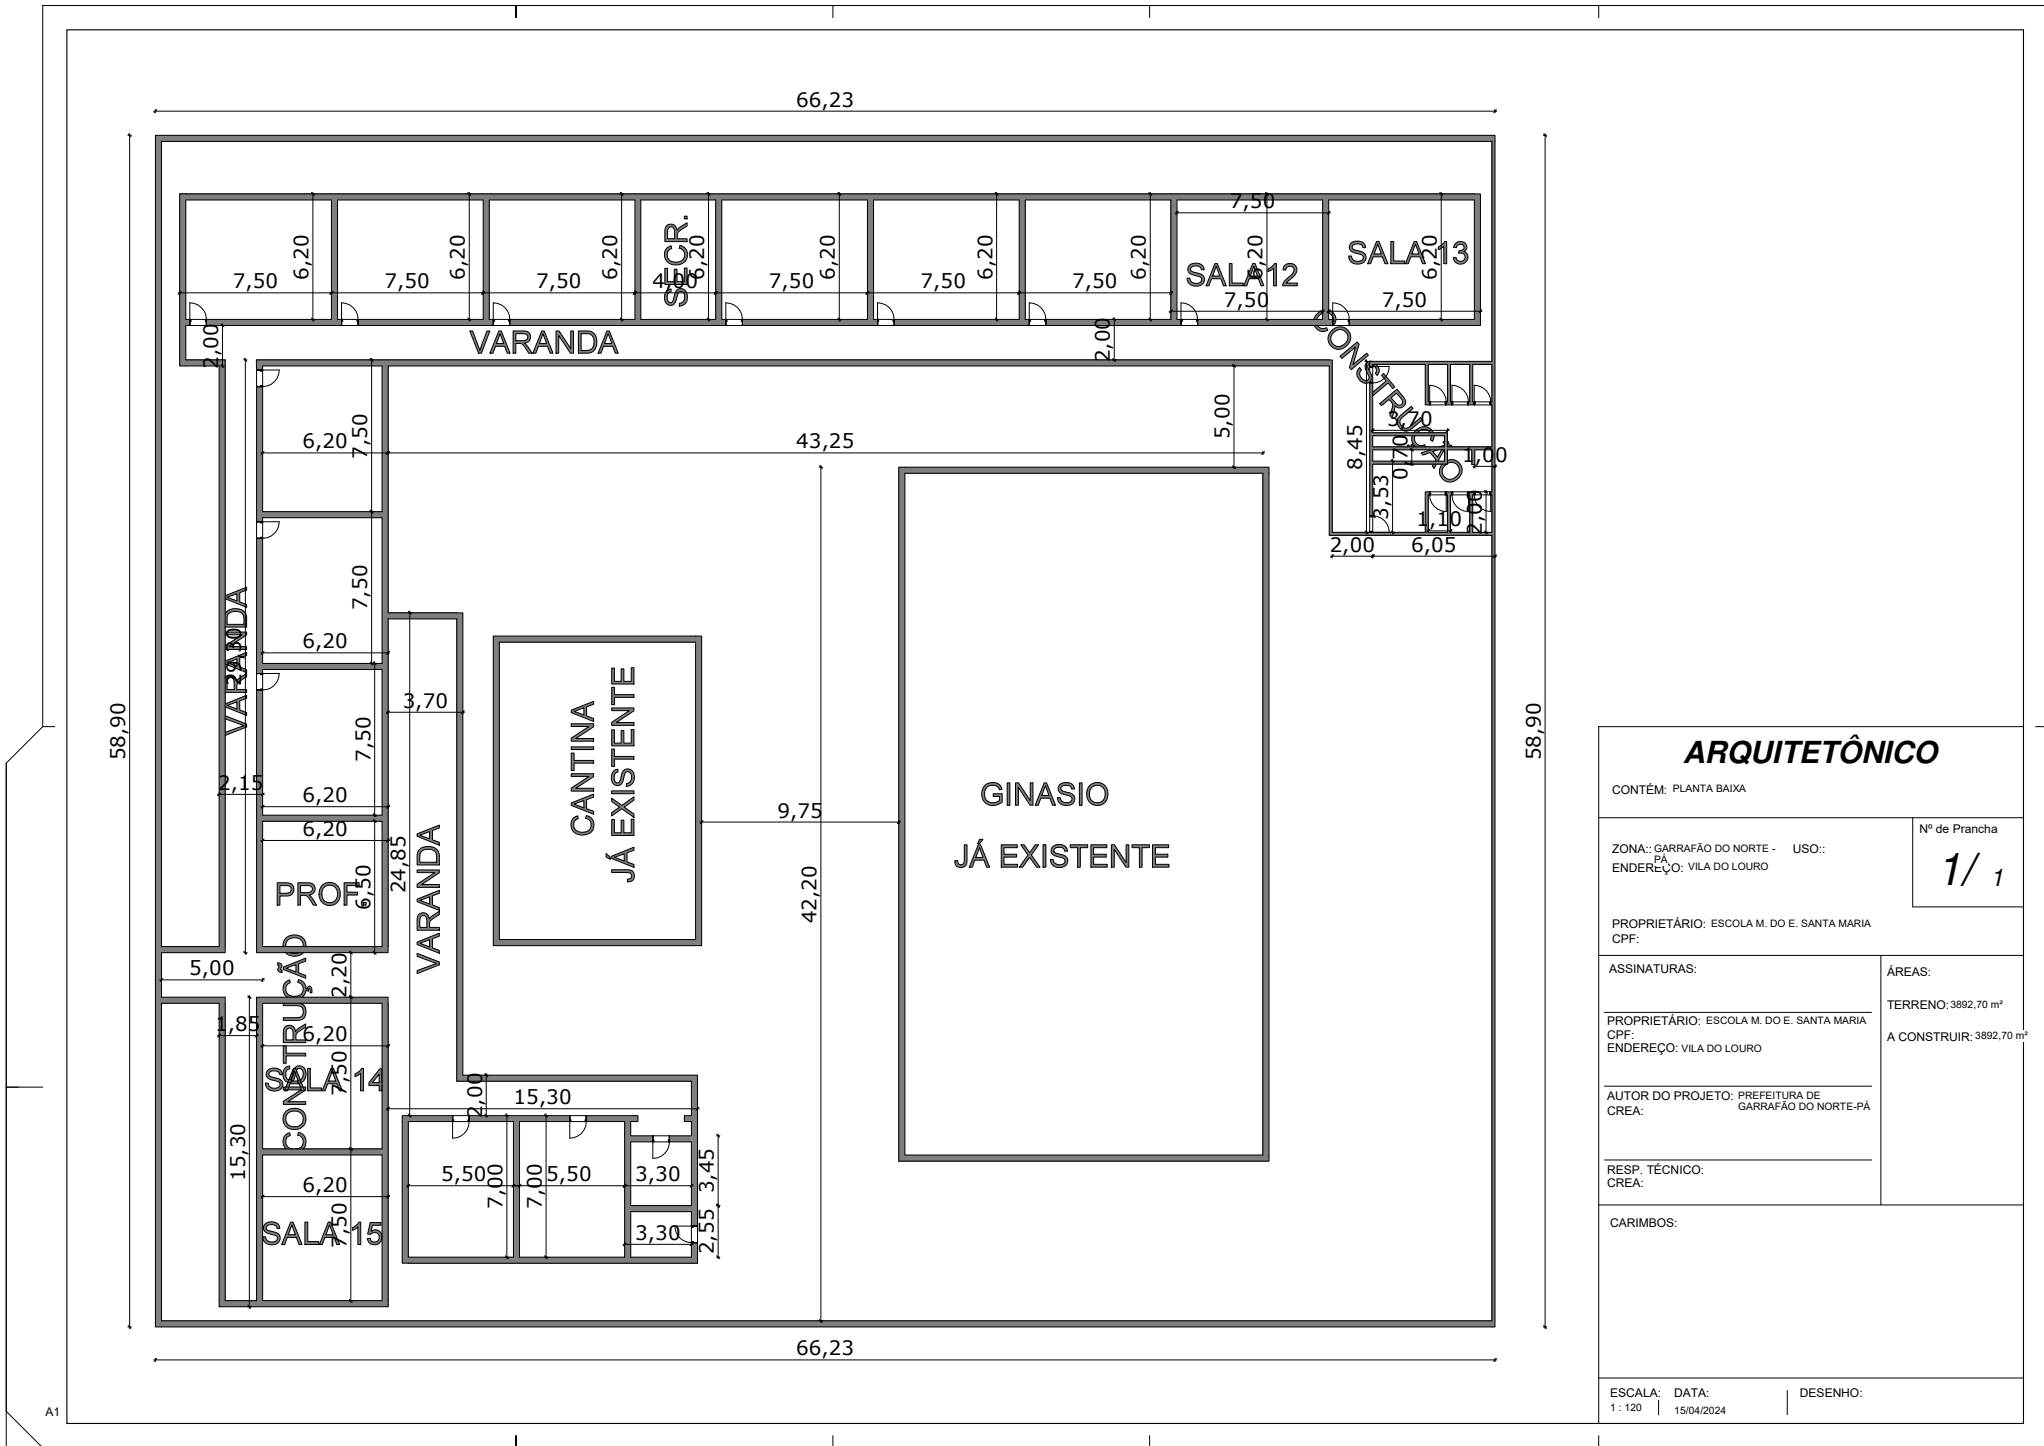

ARQUITETÔNICO

CONTÉM: PLANTA BAIXA

ZONA: GARRAFÃO DO NORTE - USO:
PA
ENDEREÇO: VILA DO LOURO

Nº de Prancha

1 / 1

PROPRIETÁRIO: ESCOLA M. DO E. SANTA MARIA
CPF:

ASSINATURAS:

ÁREAS:

PROPRIETÁRIO: ESCOLA M. DO E. SANTA MARIA
CPF:
ENDEREÇO: VILA DO LOURO

TERRENO: 3892,70 m²

A CONSTRUIR: 3892,70 m²

AUTOR DO PROJETO: PREFEITURA DE
GARRAFÃO DO NORTE-PA
CREA:


RESP. TÉCNICO:
CREA:

CARIMBOS:

ESCALA: DATA:
1 : 120 | 15/04/2024

DESENHO:

PROJEÇÃO COBERTURA

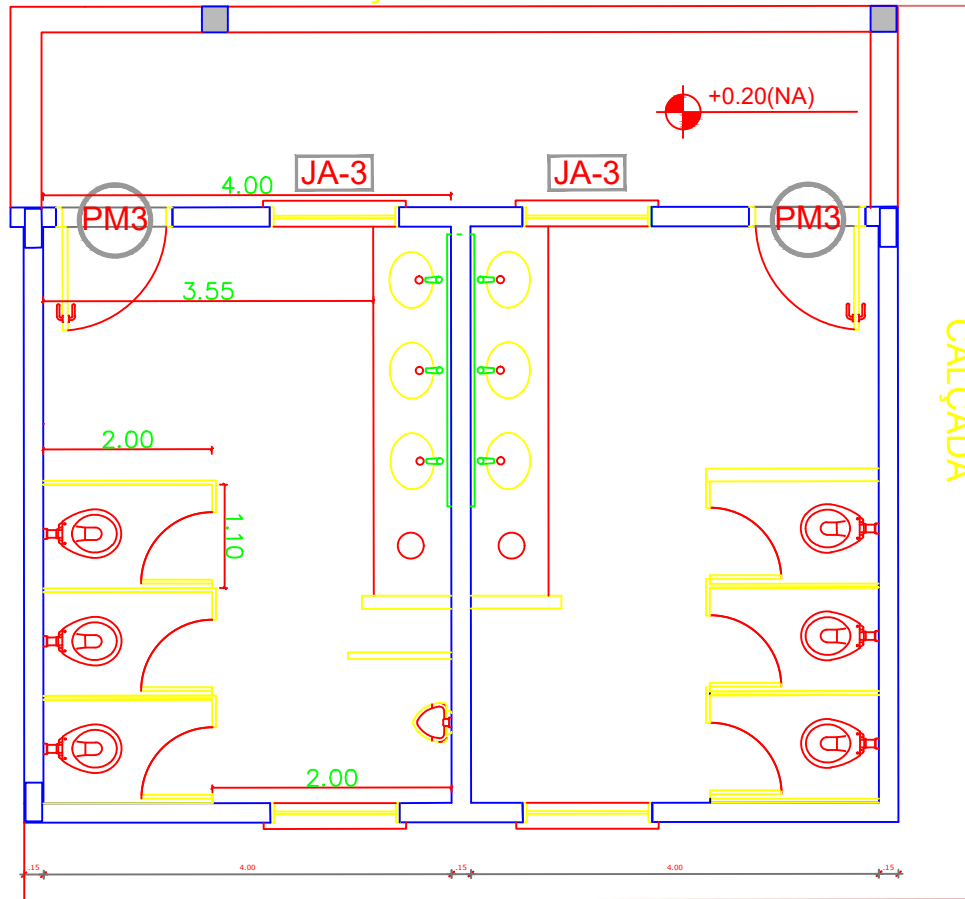

CALÇADA

1 PLANTA BAIXA
ESCALA 1/100

PREFEITURA MUNICIPAL DE NOVA ESPERANÇA DO PIRIA - PÁ

PROJETO BANHEIROS

MUNICÍPIO – UF: GARRAFO DO NORTE – PÁ
 PROPRIETÁRIO: PREFEITURA MUNICIPAL DE GARRAFO DO NORTE
 ENDEREÇO: VILA DO LOURO

PROPRIETÁRIO _____

RESP. TÉCNICO _____ CAU/ CREA _____


DLFO	CAU/ CREA
	RA

OBSERVAÇÕES:


PROJETO DE ARQUITETURA

COORDENAÇÃO DEPARTAMENTO DE CONVÊNIO E ENGENHARIA	PROJETO ESCOLA MUNICIPAL DE ENSINO FUNDAMENTAL SANTA MARIA PLANTA BAIXA	ESCALA 1/100 DATA DE EMISSÃO ABRIL/2024	FRANCHA 00/00
DESENHO			


ARQ

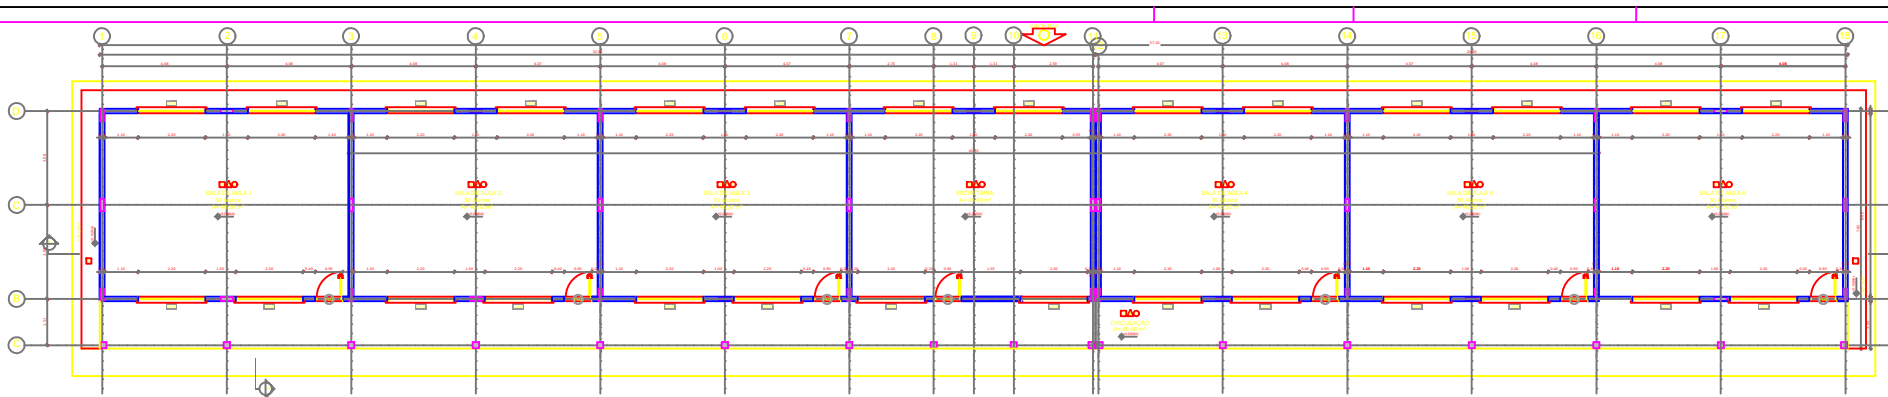

1 PLANTA BAIXA
ESCALA 1:50

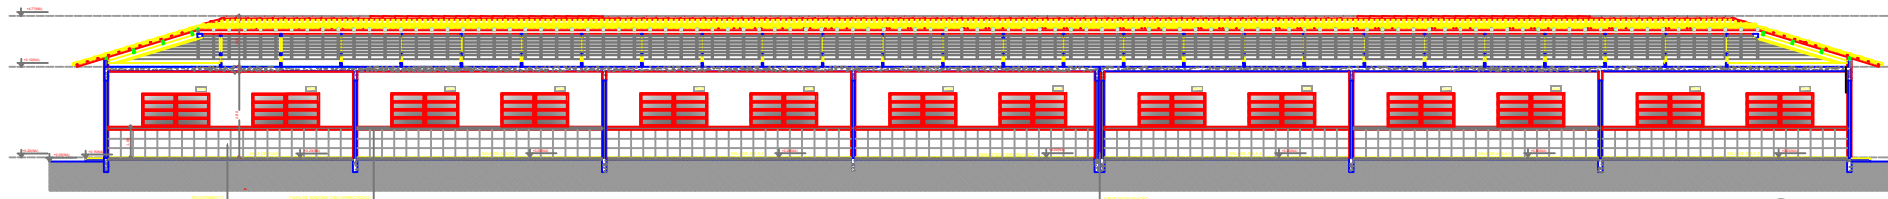

2 CORTE A - A
ESCALA 1:50

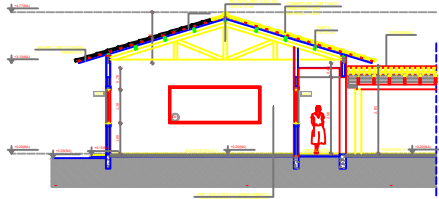

3 CORTE B - B
ESCALA 1:50

CRQUE DE REFERENCIA

LEGENDA:

	REDECOLOREDO		REDECOLOREDO
	REDECOLOREDO		REDECOLOREDO
	REDECOLOREDO		REDECOLOREDO
	REDECOLOREDO		REDECOLOREDO

NOTAS:

1. VERIFICAR A EXISTÊNCIA DE...
2. VERIFICAR A EXISTÊNCIA DE...
3. VERIFICAR A EXISTÊNCIA DE...

PREFEITURA MUNICIPAL DE GARRAFAO DO NORTE - PA

CORTE FACHADA

PROJETO: ESCOLA SALAS DE AULA - PA

PROJETA: PREFEITURA MUNICIPAL DE GARRAFAO DO NORTE

LOCAL: VILA DA LIBERDADE

DATA: 10/05/2024

PROJETO: ESCOLA SALAS DE AULA - PA

ESPECIFICAÇÕES

ITEM	QUANTIDADE	UNIDADE	DESCRIÇÃO
1	1	m²	REDECOLOREDO
2	1	m²	REDECOLOREDO
3	1	m²	REDECOLOREDO

MAPA DE ESQUADRIAS

LEGENDA DE PORTAL - PORTAL EM MADEIRA COM PORTA				LEGENDA DE PORTAL - JANELA ALUMINO			
ITEM	QUANTIDADE	UNIDADE	DESCRIÇÃO	ITEM	QUANTIDADE	UNIDADE	DESCRIÇÃO
1	1	m²	REDECOLOREDO	1	1	m²	REDECOLOREDO
2	1	m²	REDECOLOREDO	2	1	m²	REDECOLOREDO
3	1	m²	REDECOLOREDO	3	1	m²	REDECOLOREDO

ESCOLA SALAS DE AULA - PA
PROJETO DE ARQUITETURA

DEPARTAMENTO DE ORÇAMENTO E COTAÇÃO

ESCOLA MUNICIPAL DE ENSINO FUNDAMENTAL SÉCULO XX

PROJETO: ESCOLA SALAS DE AULA - PA

PROJETA: PREFEITURA MUNICIPAL DE GARRAFAO DO NORTE


LOCAL: VILA DA LIBERDADE

DATA: 10/05/2024


PROJETO: ESCOLA SALAS DE AULA - PA

ARQ


00/00

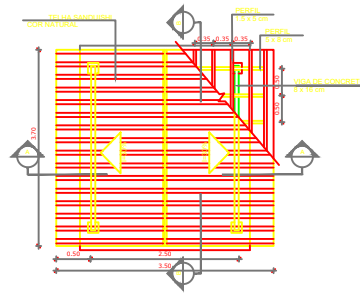


1 PLANTA DE COBERTURA
ESCALA 1/50

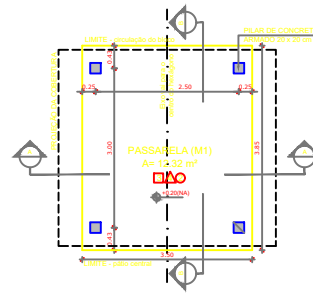


2 PLANTA BAIXA
ESCALA 1/50

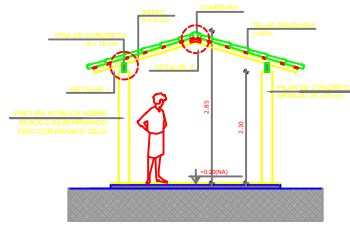


3 CORTE A - A
ESCALA 1/50

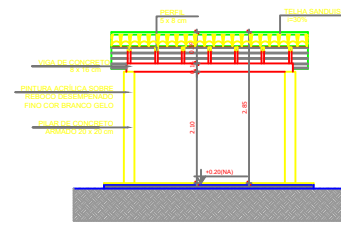

4 CORTE B - B
ESCALA 1/50

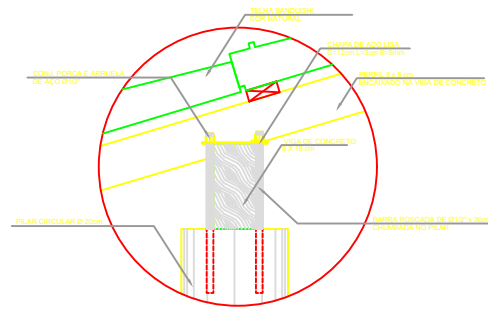

DETALHE 1 - VISTA
ESCALA 1/5

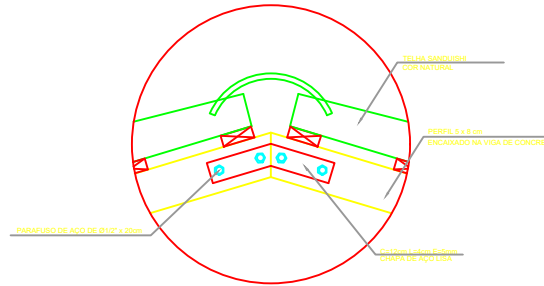

DETALHE 2 - VISTA
ESCALA 1/5

ESPECIFICAÇÕES	
▣	TIBO
1-	CEMENTO DESEMPENADO
2-	GRANADO
3-	FIBRO INDUSTRIAL POLIDO EM CONCRETO ARMADO
▴	
○	

CROQUI DE REFERÊNCIA

LEGENDA:			
	INDICAÇÃO NÍVEL PLANTA E CORTE		INDICAÇÃO DE VISTAS
	INDICAÇÃO DE CORTES		ESPECIFICAÇÃO DE MATERIAL
	INDICAÇÃO DE FACHADAS		INDICAÇÃO DE EIXOS
	INDICAÇÃO DE PORTAS E JANELAS		INDICAÇÃO DE ELEMENTOS (BANCADA, PRATELEIRAS E ETC.)

NOTAS

- MEDIDAS E NÍVEIS EM METROS
- VERIFICAR POSIÇÃO EXATA DOS PILARES NO PROJETO ESTRUTURAL
- VERIFICAR DETALHES CONSTITUTIVOS PERTINENTES NO PROJETO DE DETALHAMENTO
- SEGUIR ORIENTAÇÃO DO PROJETO QUANTO A UTILIZAÇÃO DAS CORES, CASO SEJA NECESSÁRIA ALTERAÇÃO, CONSULTAR O CADENHO DE ESTUDO DE CORES
- EM CASO DE CONFLITO DE INFORMAÇÕES ENTRE O PROJETO GRÁFICO E O MEMORIAL DESCRITIVO E ESPECIFICAÇÕES TÉCNICAS, PREVALECE A INFORMAÇÃO CONTIDA NO DESENHO
- ALTERAÇÕES NESTE PROJETO SOMENTE COM AUTORIZAÇÃO EXPRESSA DO FNDE

REFERÊNCIAS

- PLANILHA DE QUANTITATIVOS
- MEMORIAL DESCRITIVO E ESPECIFICAÇÕES TÉCNICAS

PREFEITURA DE GARRAFÃO DO NORTE - PÁ

PROJETO PADRÃO - FNDE

MUNICÍPIO – UF: **GARRAFÃO DO NORTE – PÁ**
 PROPRIETÁRIO: **PREFEITURA MUNICIPAL**
 ENDEREÇO: **VILA DO LOURO**

PROPRIETÁRIO _____
 RESP. TÉCNICO **CAU/ CREA**

DLPO	CAU/ CREA
	RA

OBSERVAÇÕES:

ESCOLA SALAS DE AULA

DEPARTAMENTO DE CONVÊNIOS E ENGENHARIA	PROJETO: ESCOLA MUNICIPAL DE ENSINO FUNDAMENTAL SANTA MARIA PLANTA BAIXA DA PASSARELA - CORTES - DETALHES	ARQ
FORMATO: DESENHO	ESCALA: 1/50 DATA: ABRIL/2024	PROVA: 00/00

