

Planta Baixa - Pav. Sup.

Esc. 1 / 100



Planta Cobertura - Pav. Sup.

Esc. 1 / 100

PREFEITURA MUNICIPAL DE GARRAÃO DO NORTE

OBRA:  
REFORMA SCFV - CRAS

AUTOR:

Assinado de forma digital por Alan da Silva Araujo

Assinado de forma digital por Alan da Silva Araujo

DATA:

15 / 06 / 2024

ESCALA:


1 / 75

ASSUNTO:

PLANTA BAIXA


PRANCHA:

02

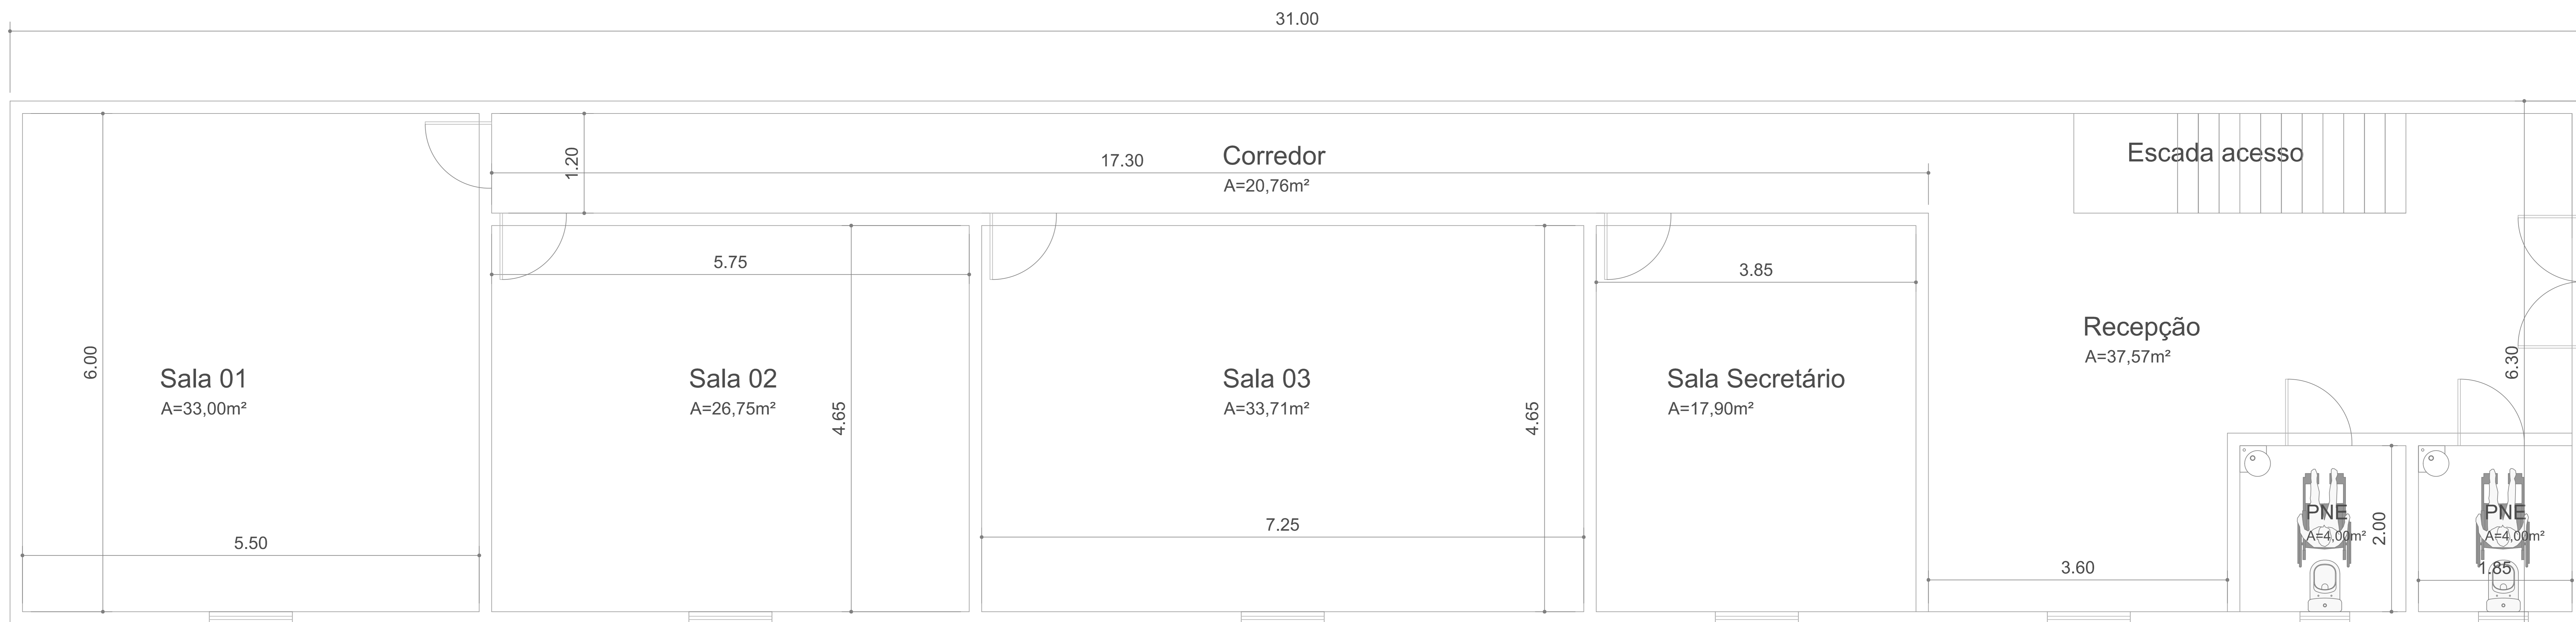

## Planta Baixa - Pav. Térreo

Esc. 1 / 100

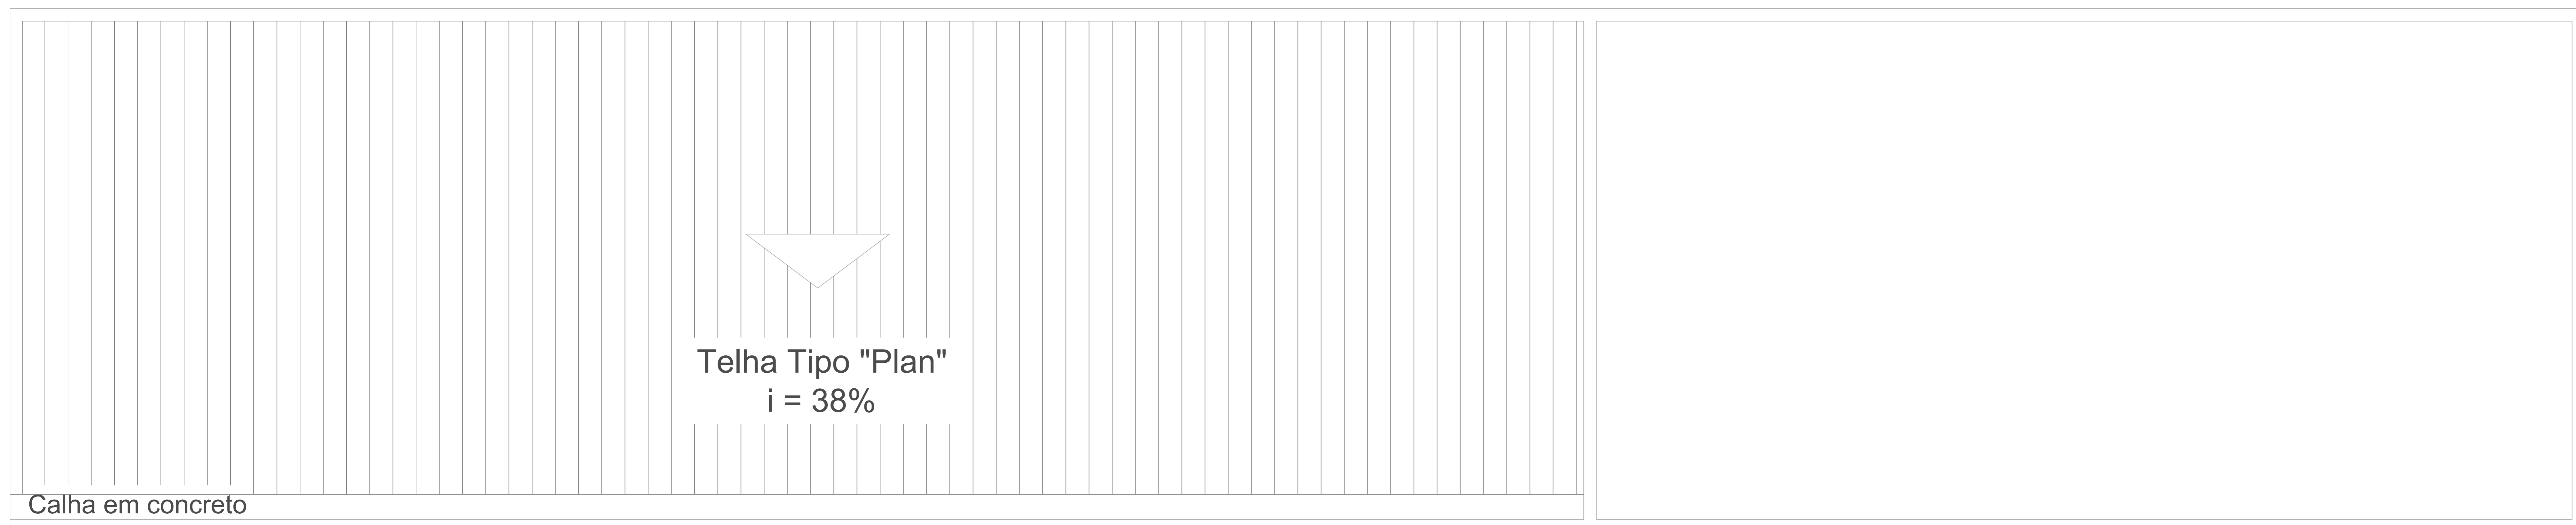

## Planta Cobertura - Pav. Térreo

Esc. 1 / 100

PREFEITURA MUNICIPAL DE GARRAÇÃO  
DO NORTE

OBRA:  
REFORMA SCFV - CRAS

AUTOR:

Assinado de  
forma digital  
por Alan da  
Silva Araujo

Assinado de  
forma digital  
por Alan da  
Silva Araujo

DATA:

15 / 06 / 2024

ESCALA:

1 / 75

ASSUNTO:

PLANTA BAIXA

PRANCHA:

01