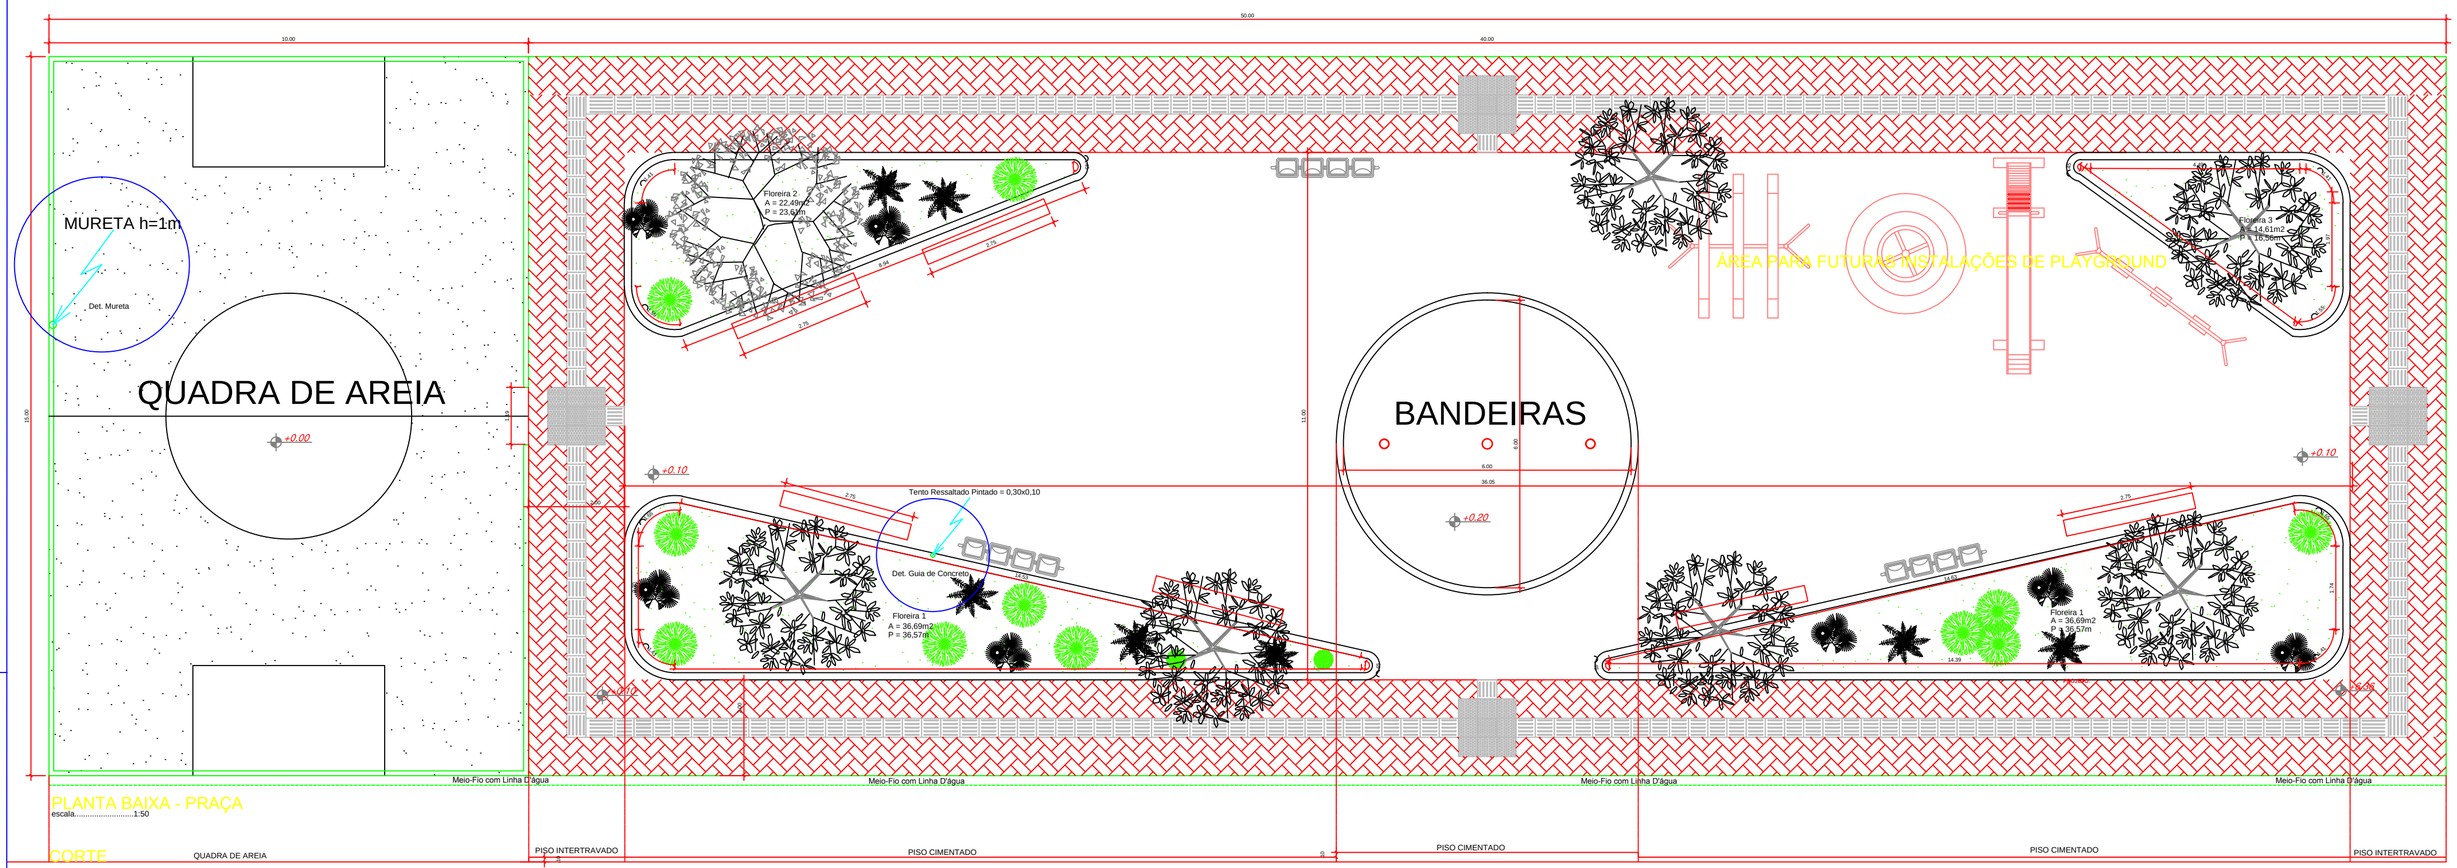

PLANTA BAIXA - PRAÇA

escala.....1:50

CORTE

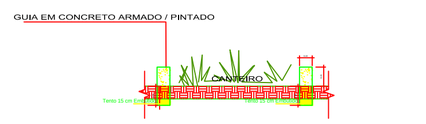

DETALHE DAS GUIAS

ESCALA 1:20

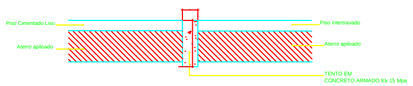

DETALHE TENTO DE CONTEÇÃO

ESCALA 1:20

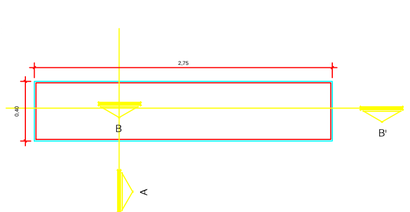

PLANTA BAIXA - BANCO DE CONCRETO

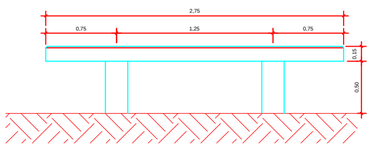

CORTE BB'

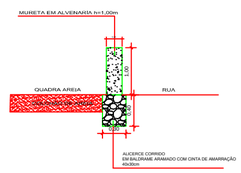

DETALHE DA MURETA

ESCALA 1:20

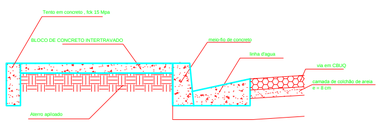

DETALHE DA CALÇADA E MEIO FIO (DRENAGEM)

ESCALA 1:20

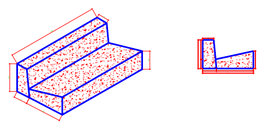

DETALHE PERSPECTIVA E CORTE MEIO FIO E SARJETA

ESCALA 1:20

CARIMBOS:

Assinado de forma digital por ALAN DA SILVA ARAUJO:89066472200
Dados: 2018.08.03 10:31:35 -03'00'

Autor do projeto: Alan da Silva Araújo

Responsável técnico: Alan da Silva Araújo
CREA 17.748-D/PA

Colaboração técnica:

Nº	Data:	Descrição:	Visto:

Projeto: CONSTRUÇÃO DE PRAÇA

Título: PROJETO BASICO

End: VILA FUNDO DE POTE

Área:	Conteúdo:		Prancha:
	PLANTA BAIXA		01/01
Desenho:	Data:	Local: G.NORTE/PA	Escala: INDICADA

DIREITOS AUTORAIS - LEI 6772-2/1/1978 © LIA REPRODUÇÃO, CÓPIA OU USO DESTES DESENHOS SEM A DEVIDA AUTORIZAÇÃO DE SEUS AUTORES. EVENTUAIS CÓPIAS SERÃO SUJEITO A MEDIDAS LEGAIS. A ALTERAÇÃO DESTE PROJETO SEM A AUTORIA DO RESPONSÁVEL DOS TORNARÁ