




VIGA BALDRAME  
ESC. 1/50

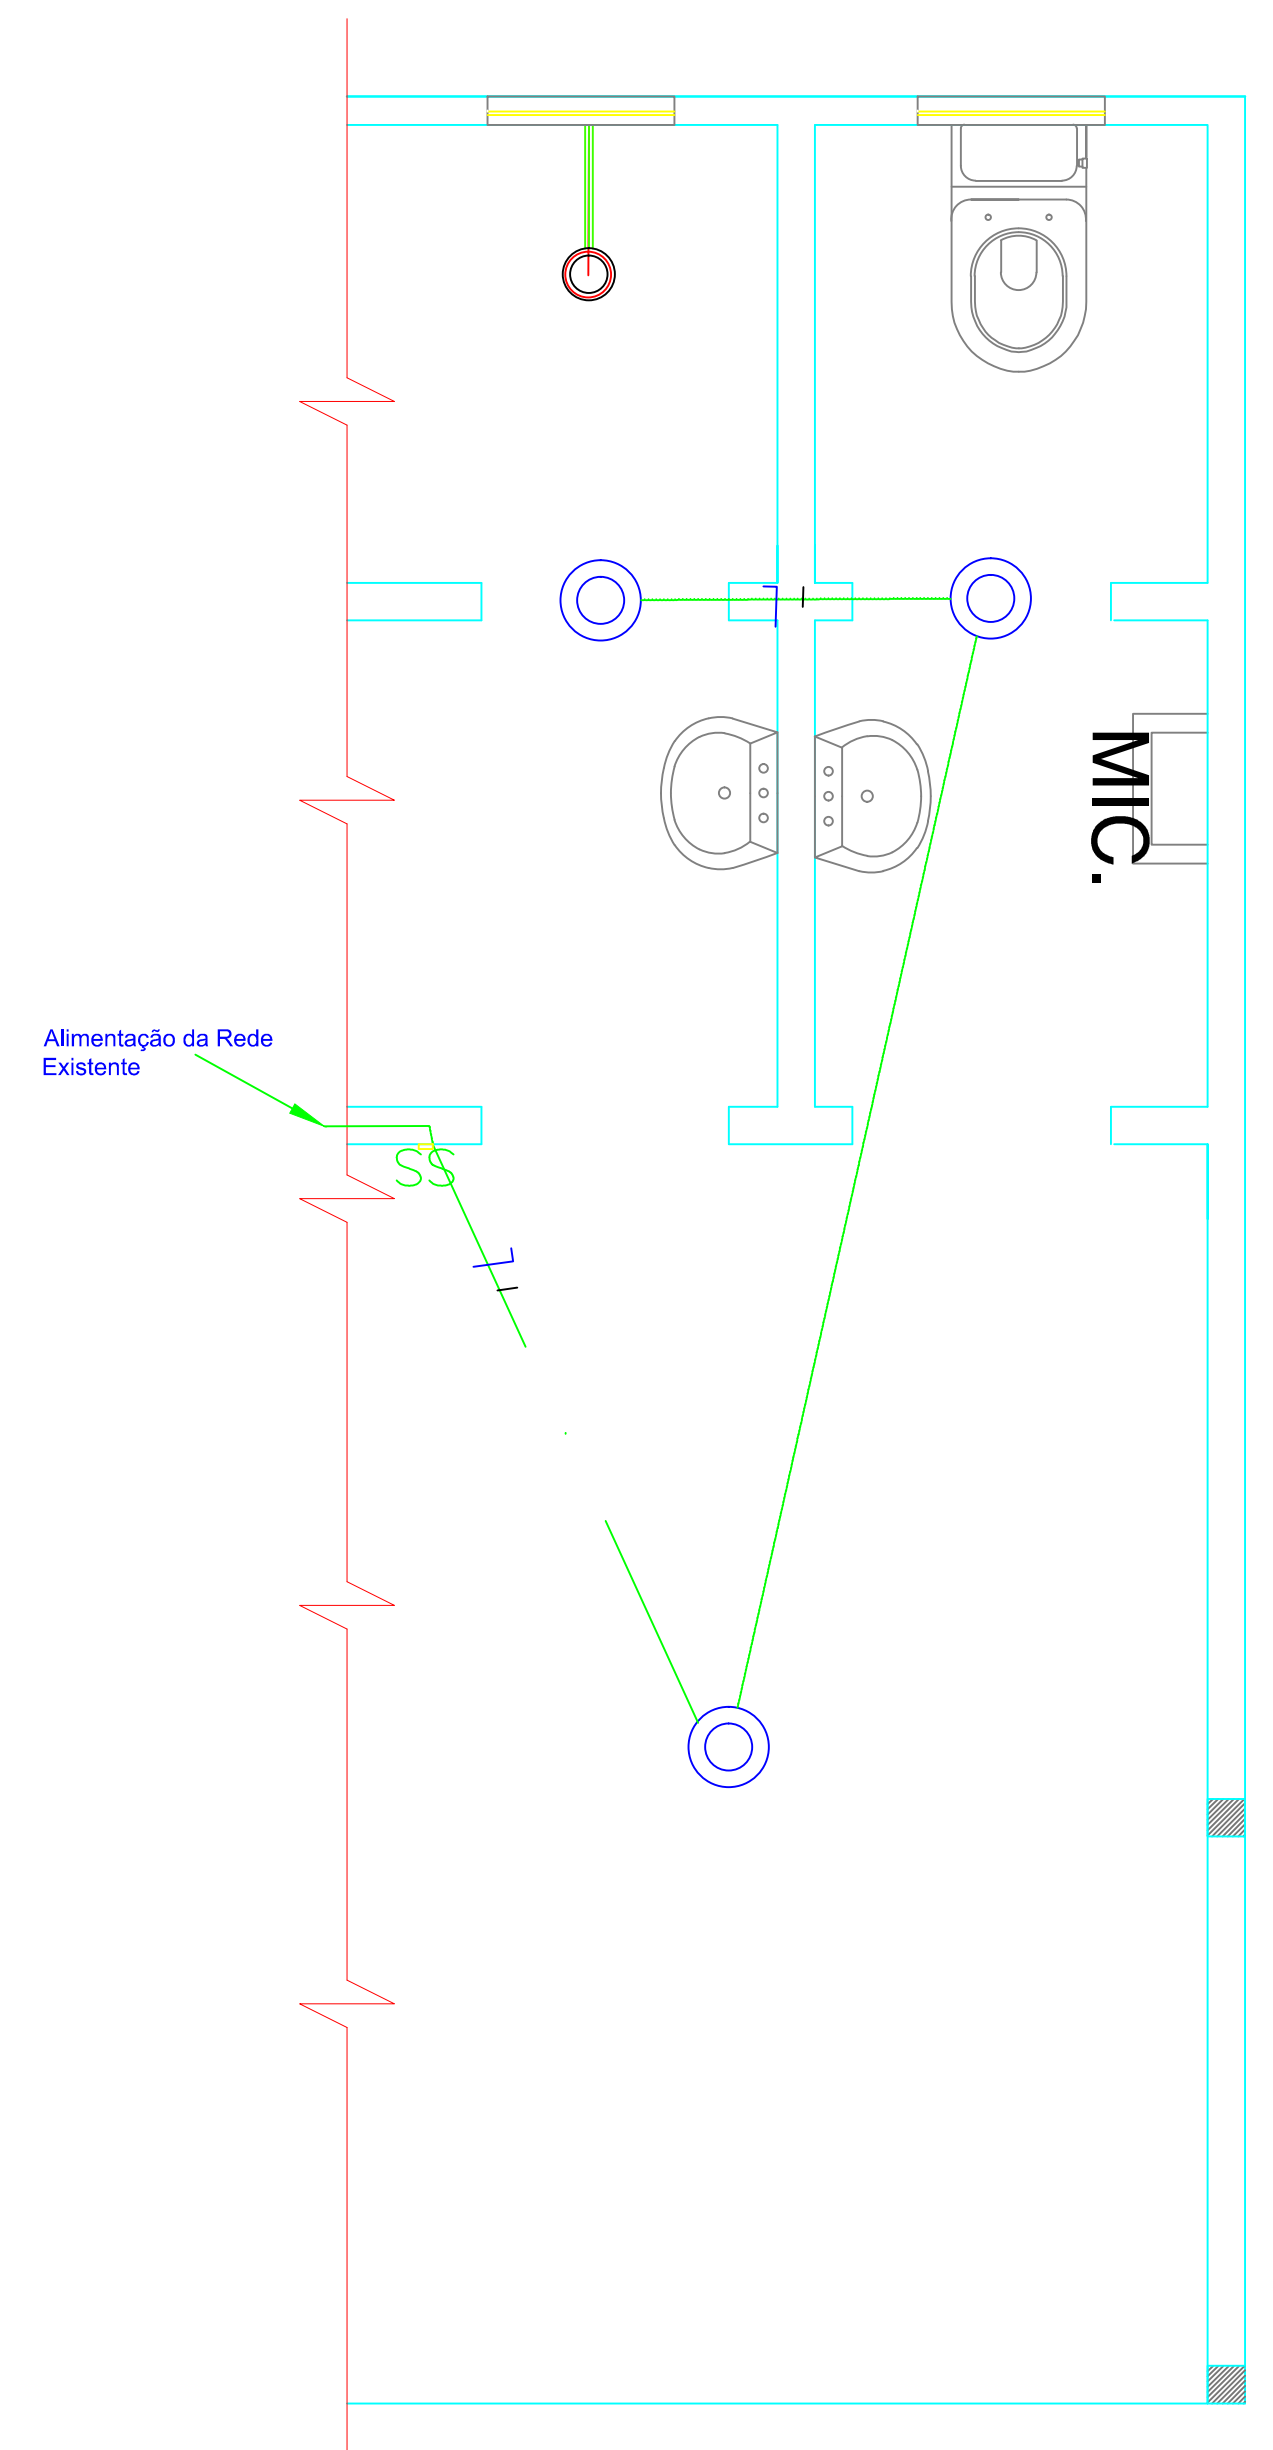


ELÉTRICO  
ESC. 1/50

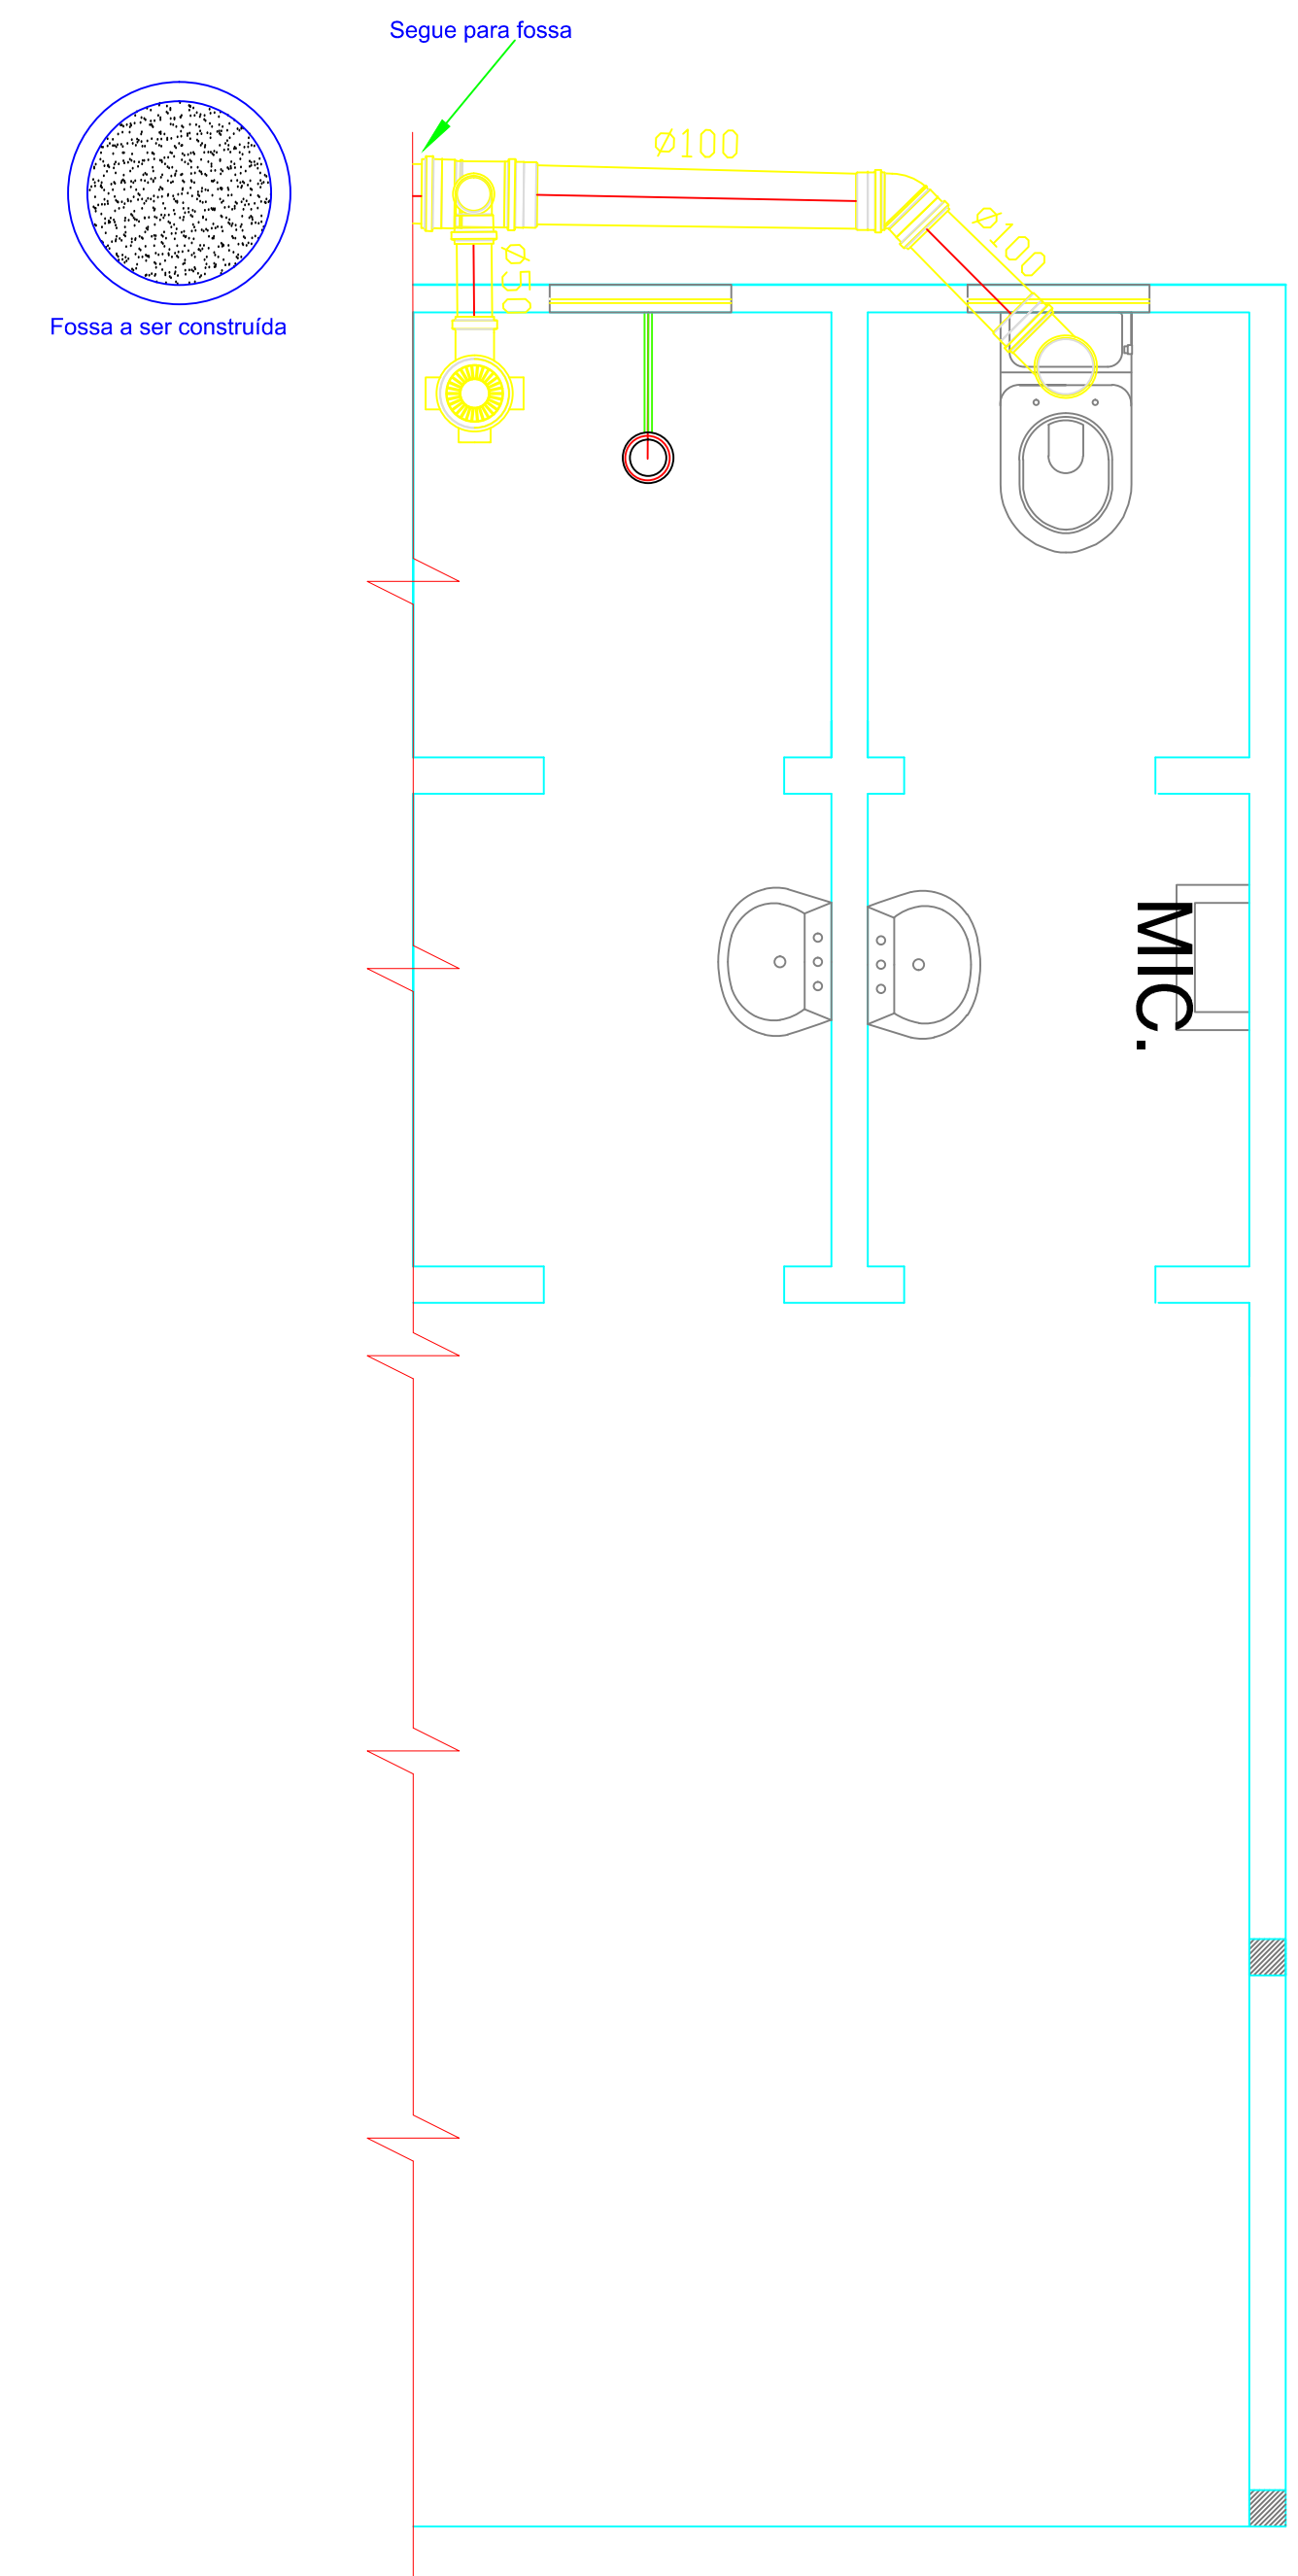

PROJETO ESGOTO  
ESC. 1/50

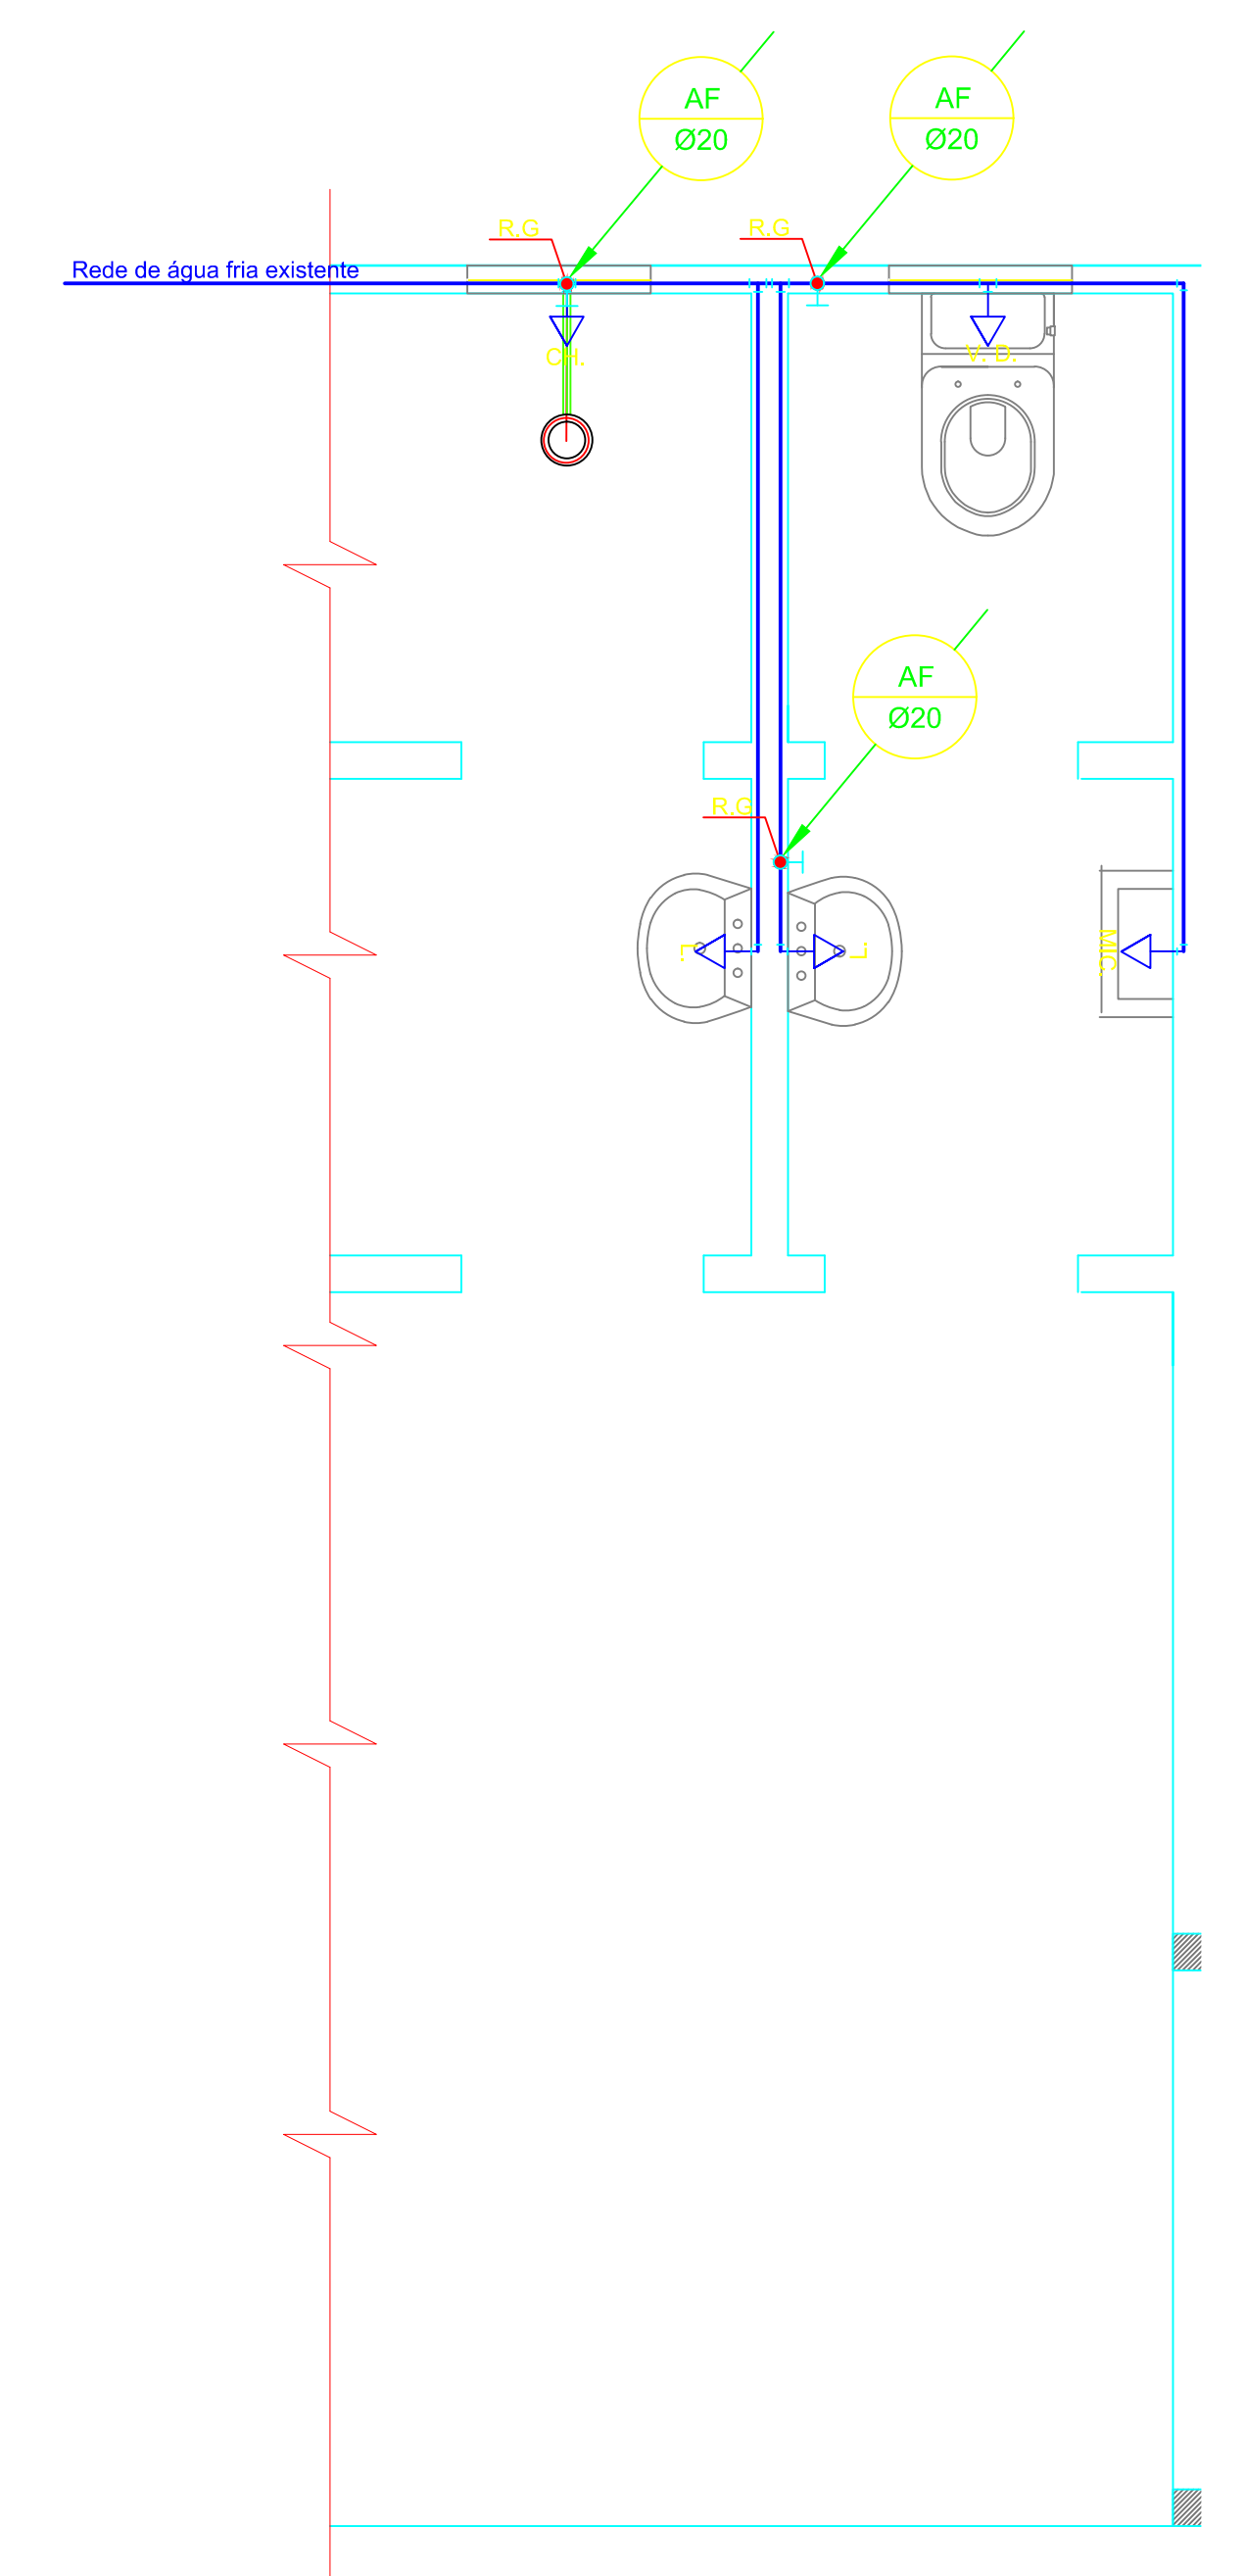

PROJETO HIDRÁULICO  
ESC. 1/50

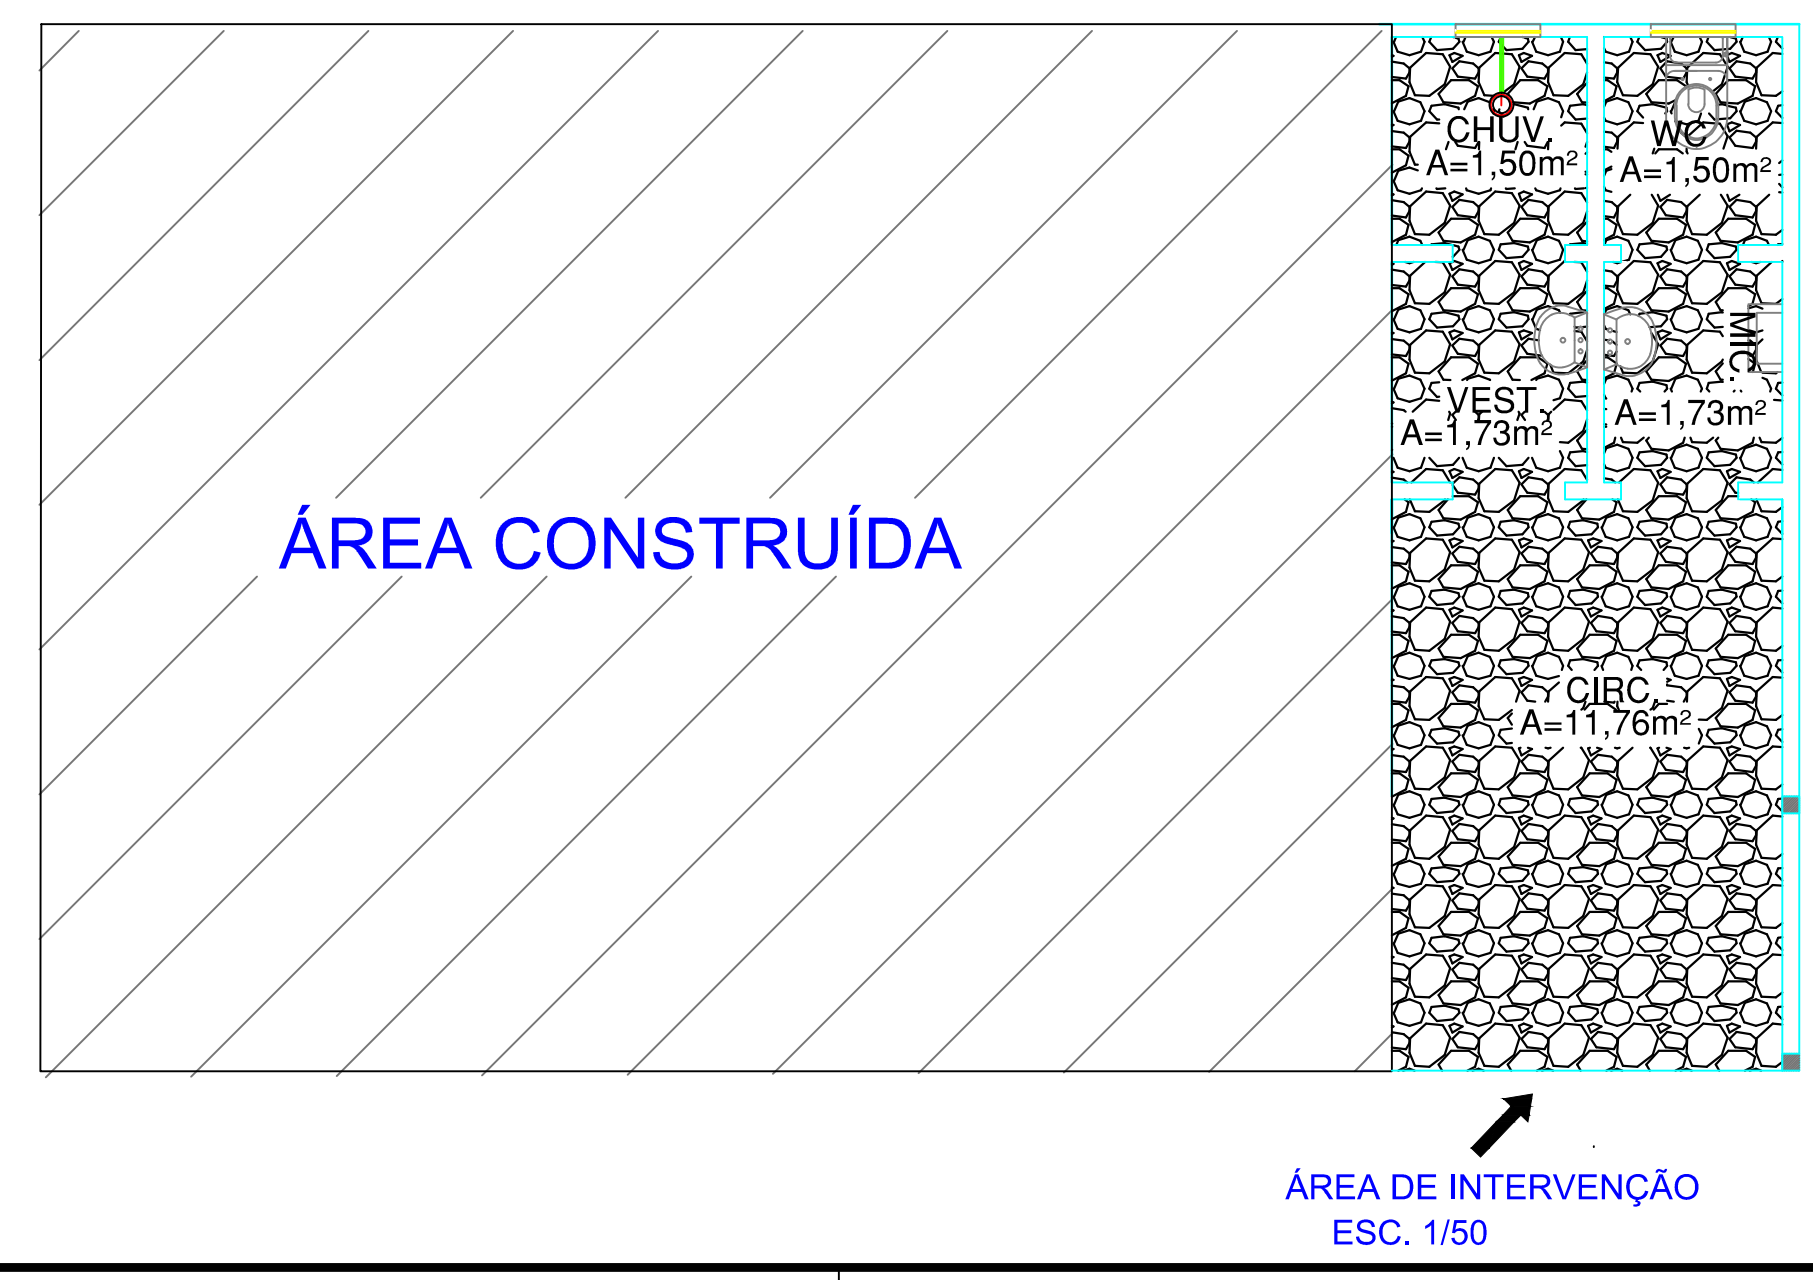

ÁREA DE INTERVENÇÃO  
ESC. 1/50

<b>P. M. G. N.</b> <small>Prefeitura Municipal de Garrafão do Norte</small>	<b>PROJETO ARQUITETÔNICO</b>	Data: <b>Maior/2018</b>
Conteúdo: Área de Intervenção Projeto Estrutural Projeto Hidráulico Projeto Hidro-Sanitário Projeto Elétrico	Projeto: <b>E. M. E. F. SEVERINO SIMPLICIO</b>	Prancha: <b>02/02</b>
Projetista / Desenista: <b>ALAN ARAÚJO</b>	Cliente: <b>SECRETARIA DE EDUCAÇÃO</b>	Observações:
	Escala: <b>INDICADA</b>	