




PROJETO HIDRÁULICO  
ESC. 1/50

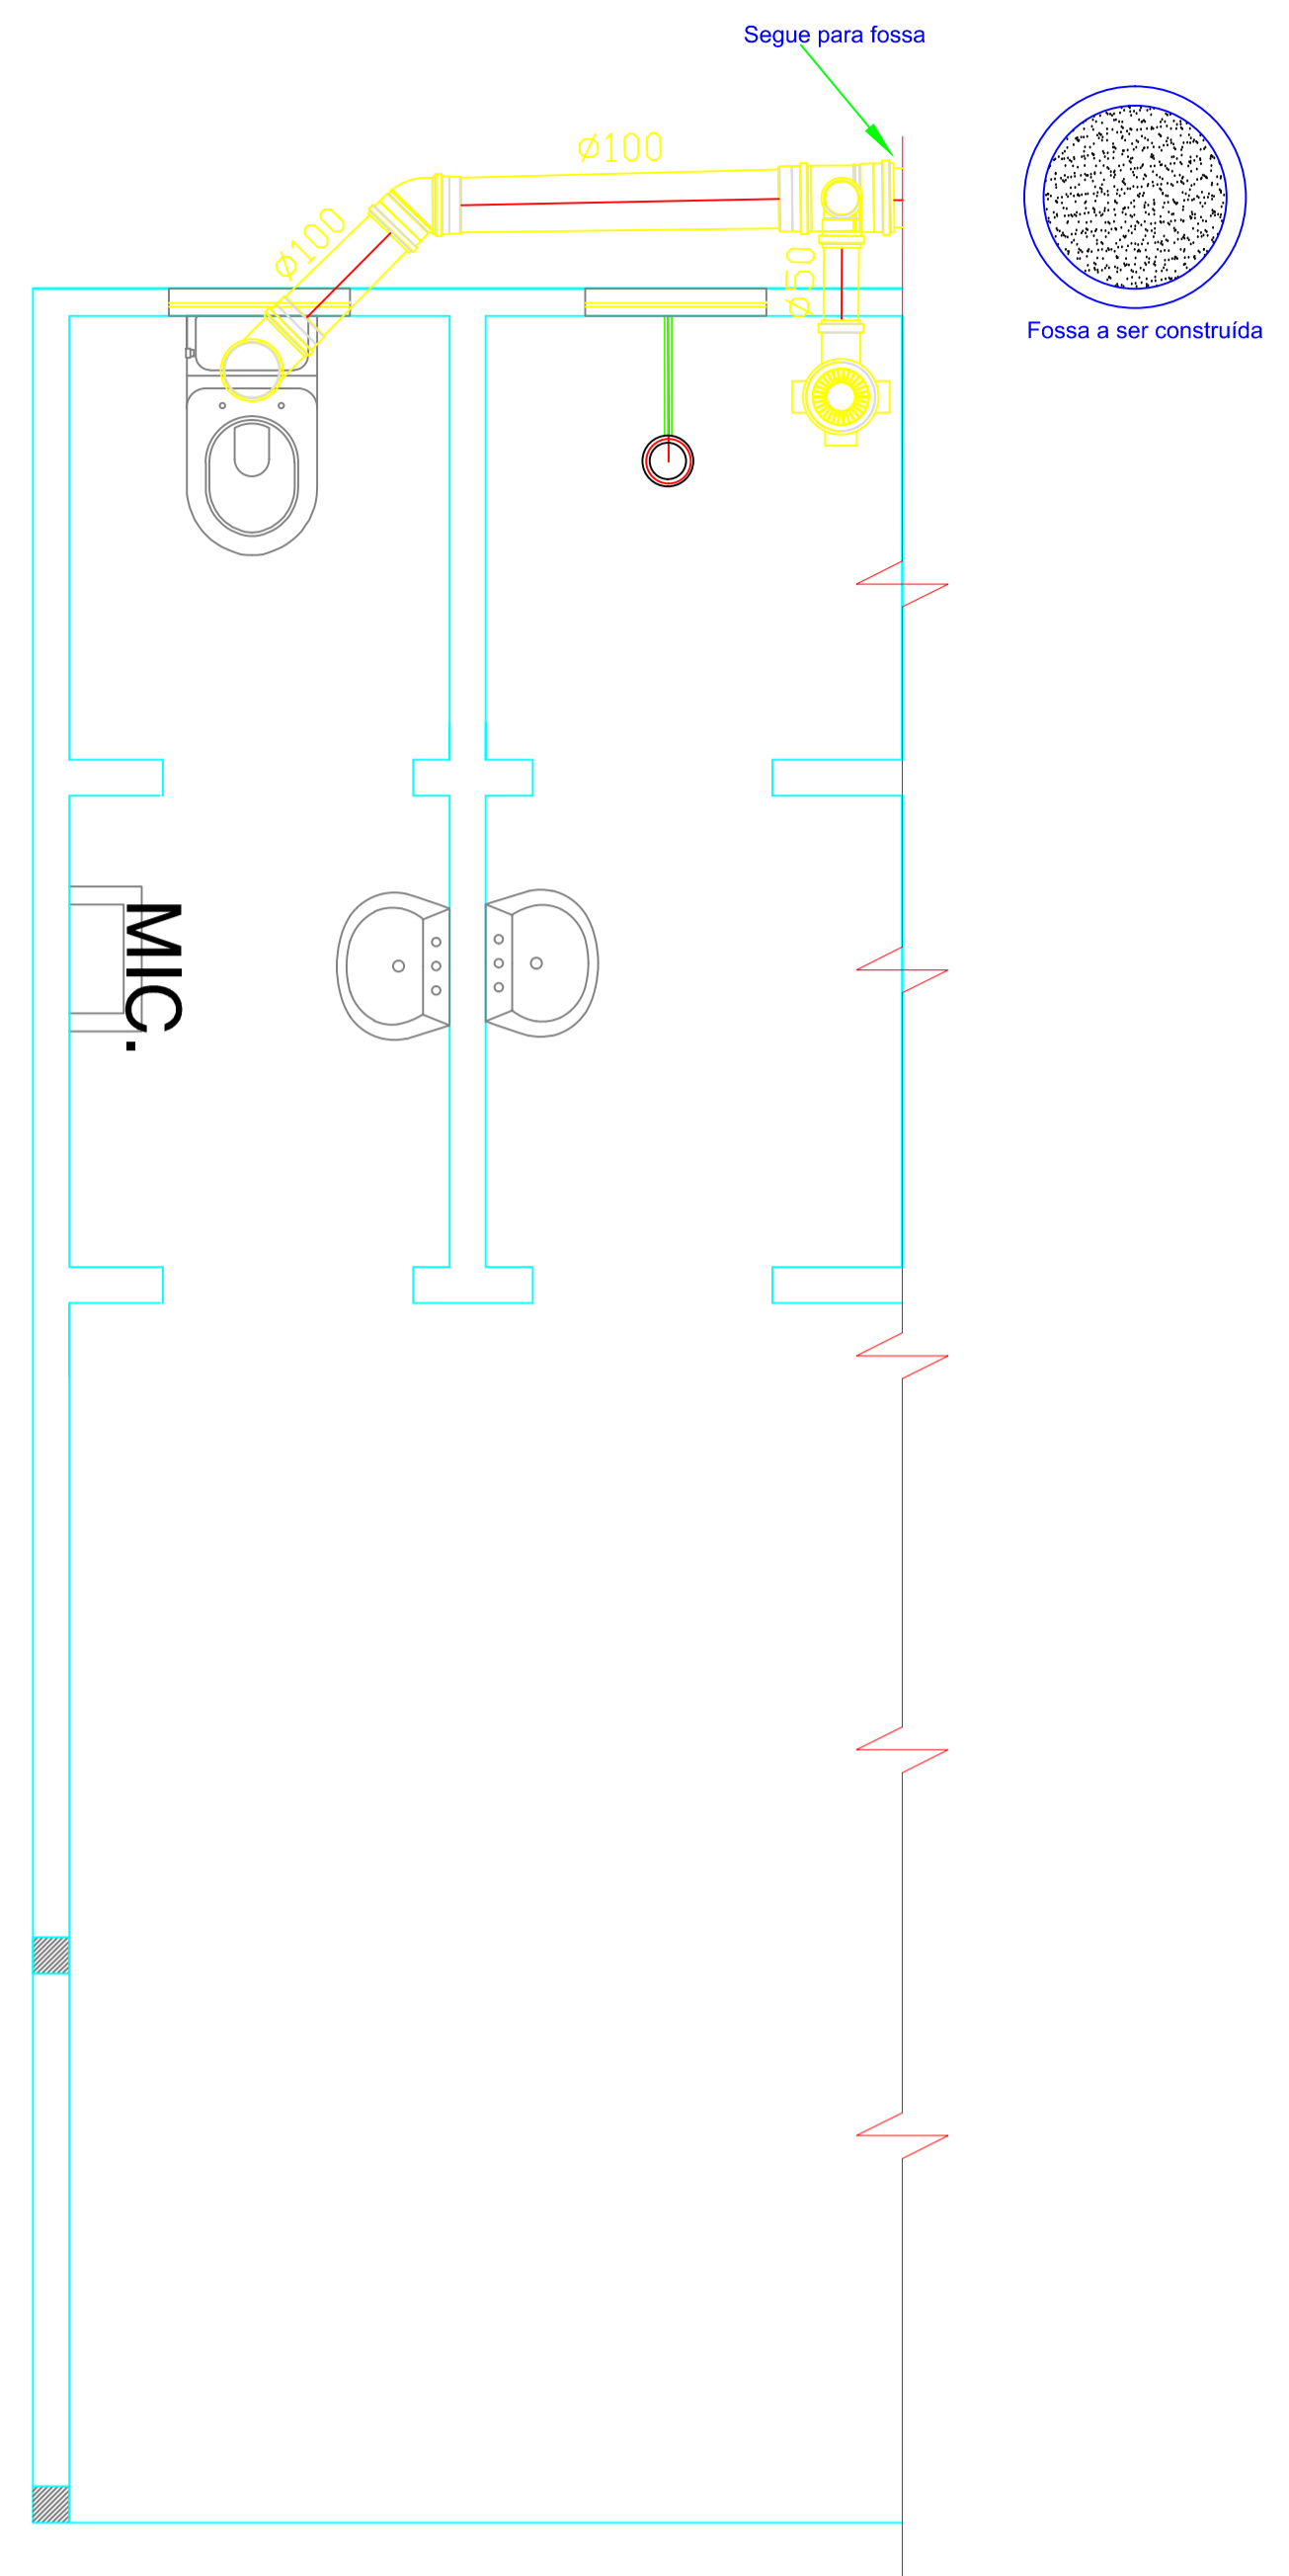


PROJETO ESGOTO  
ESC. 1/50

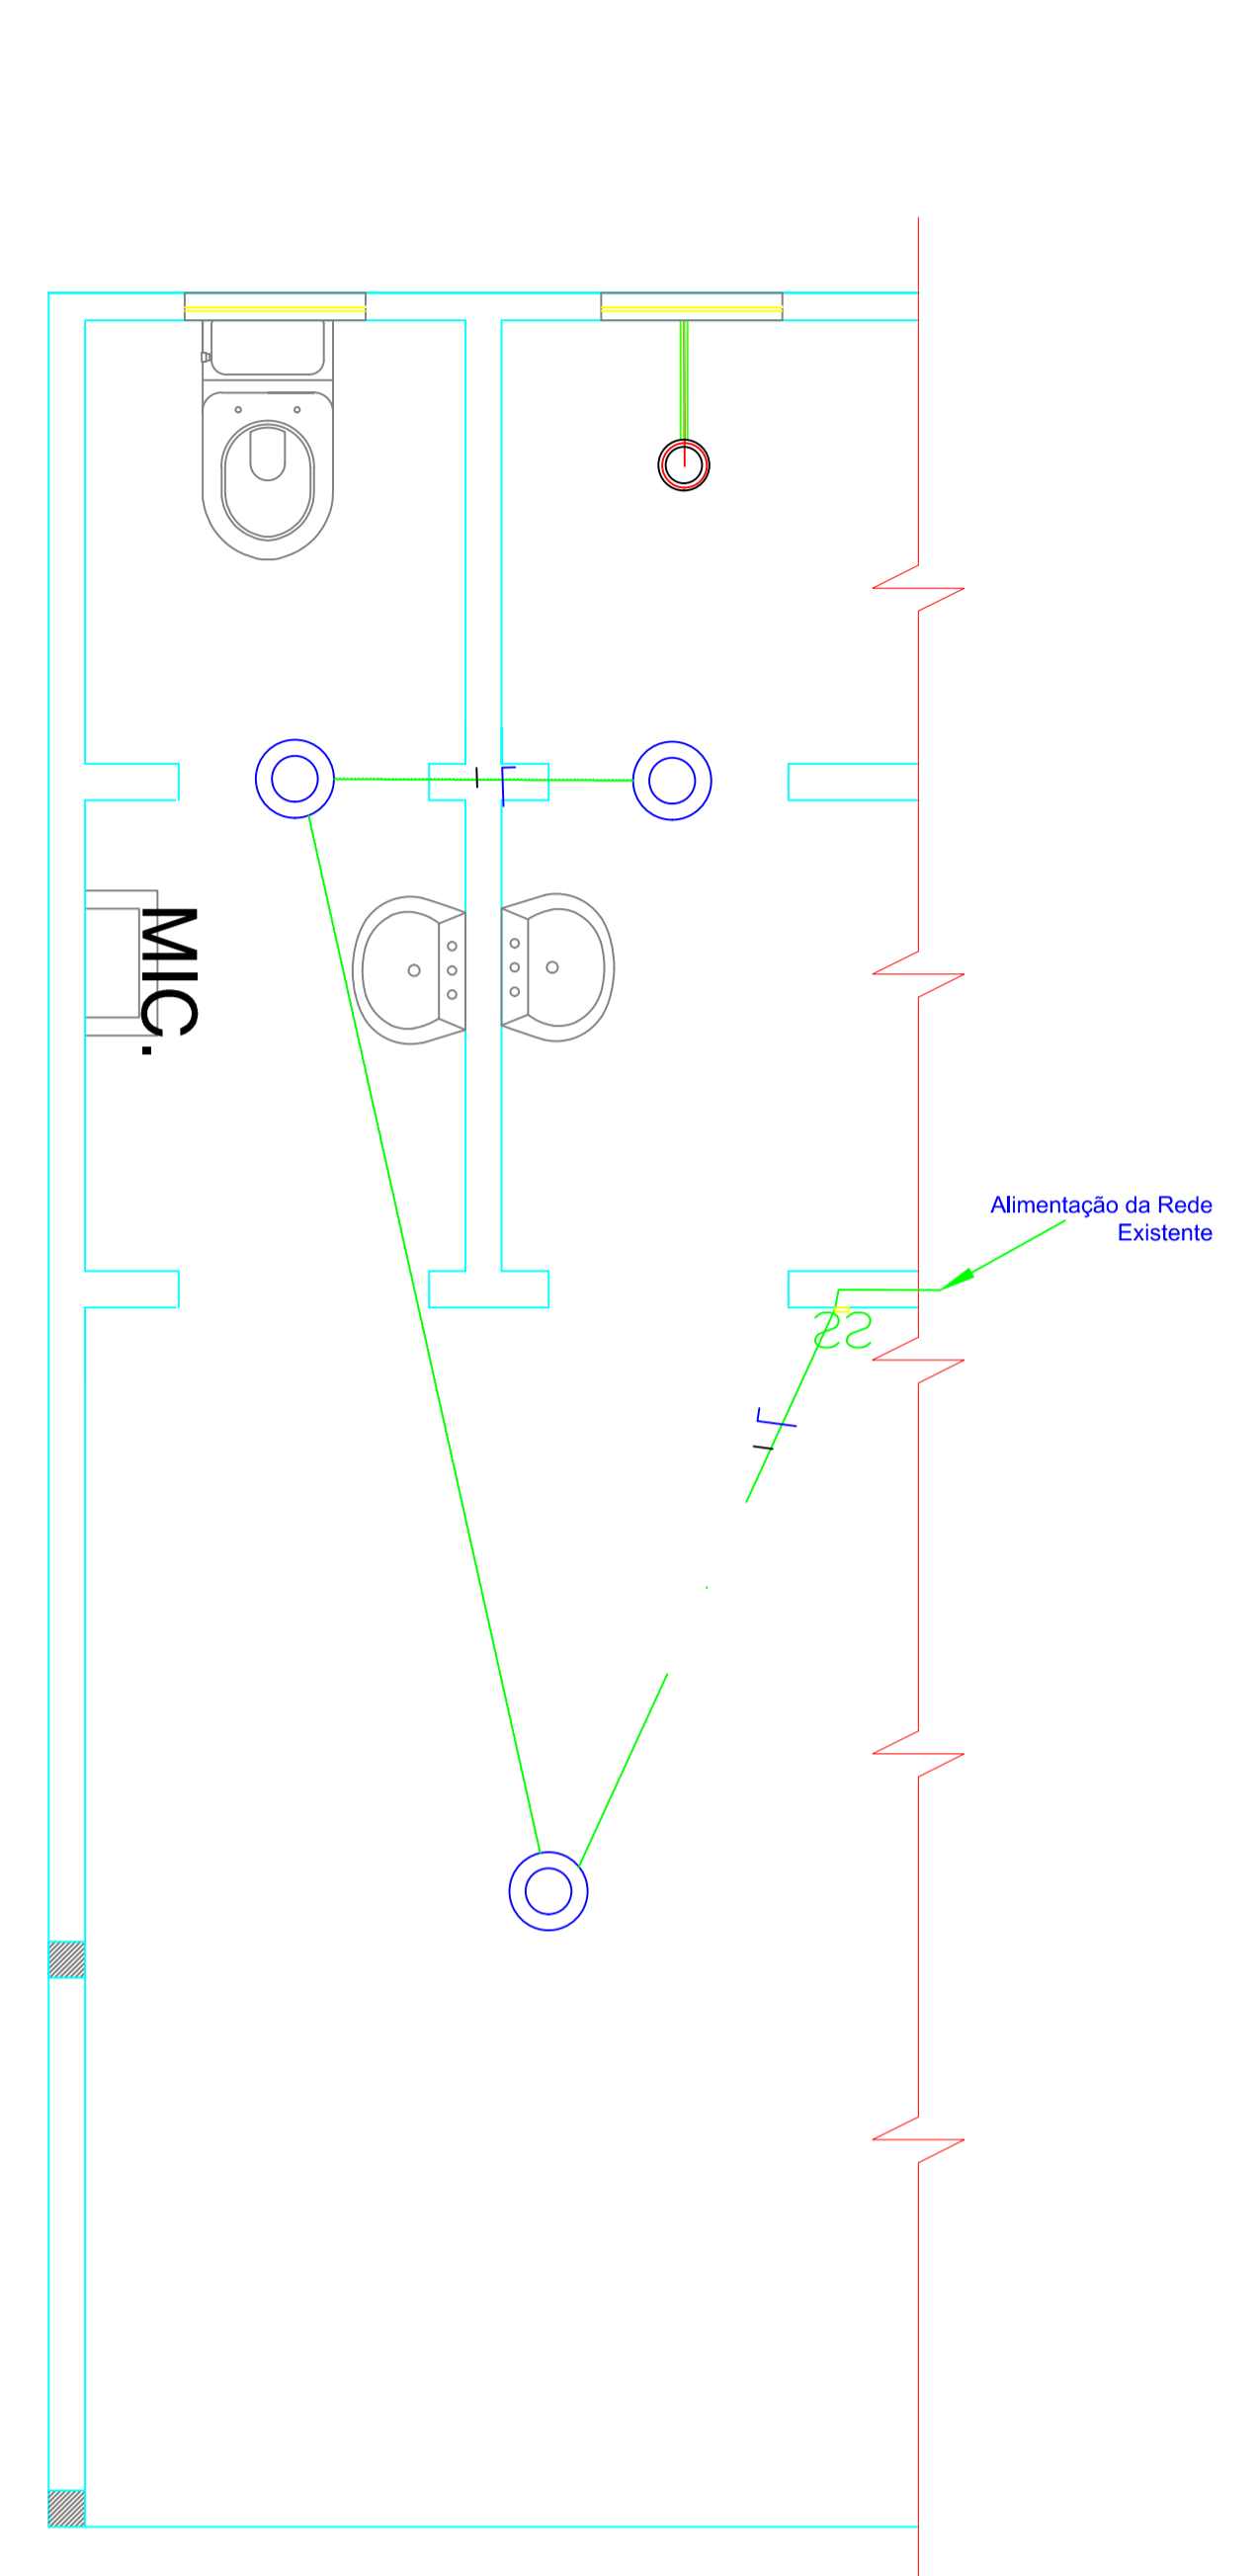

ELÉTRICO  
ESC. 1/50

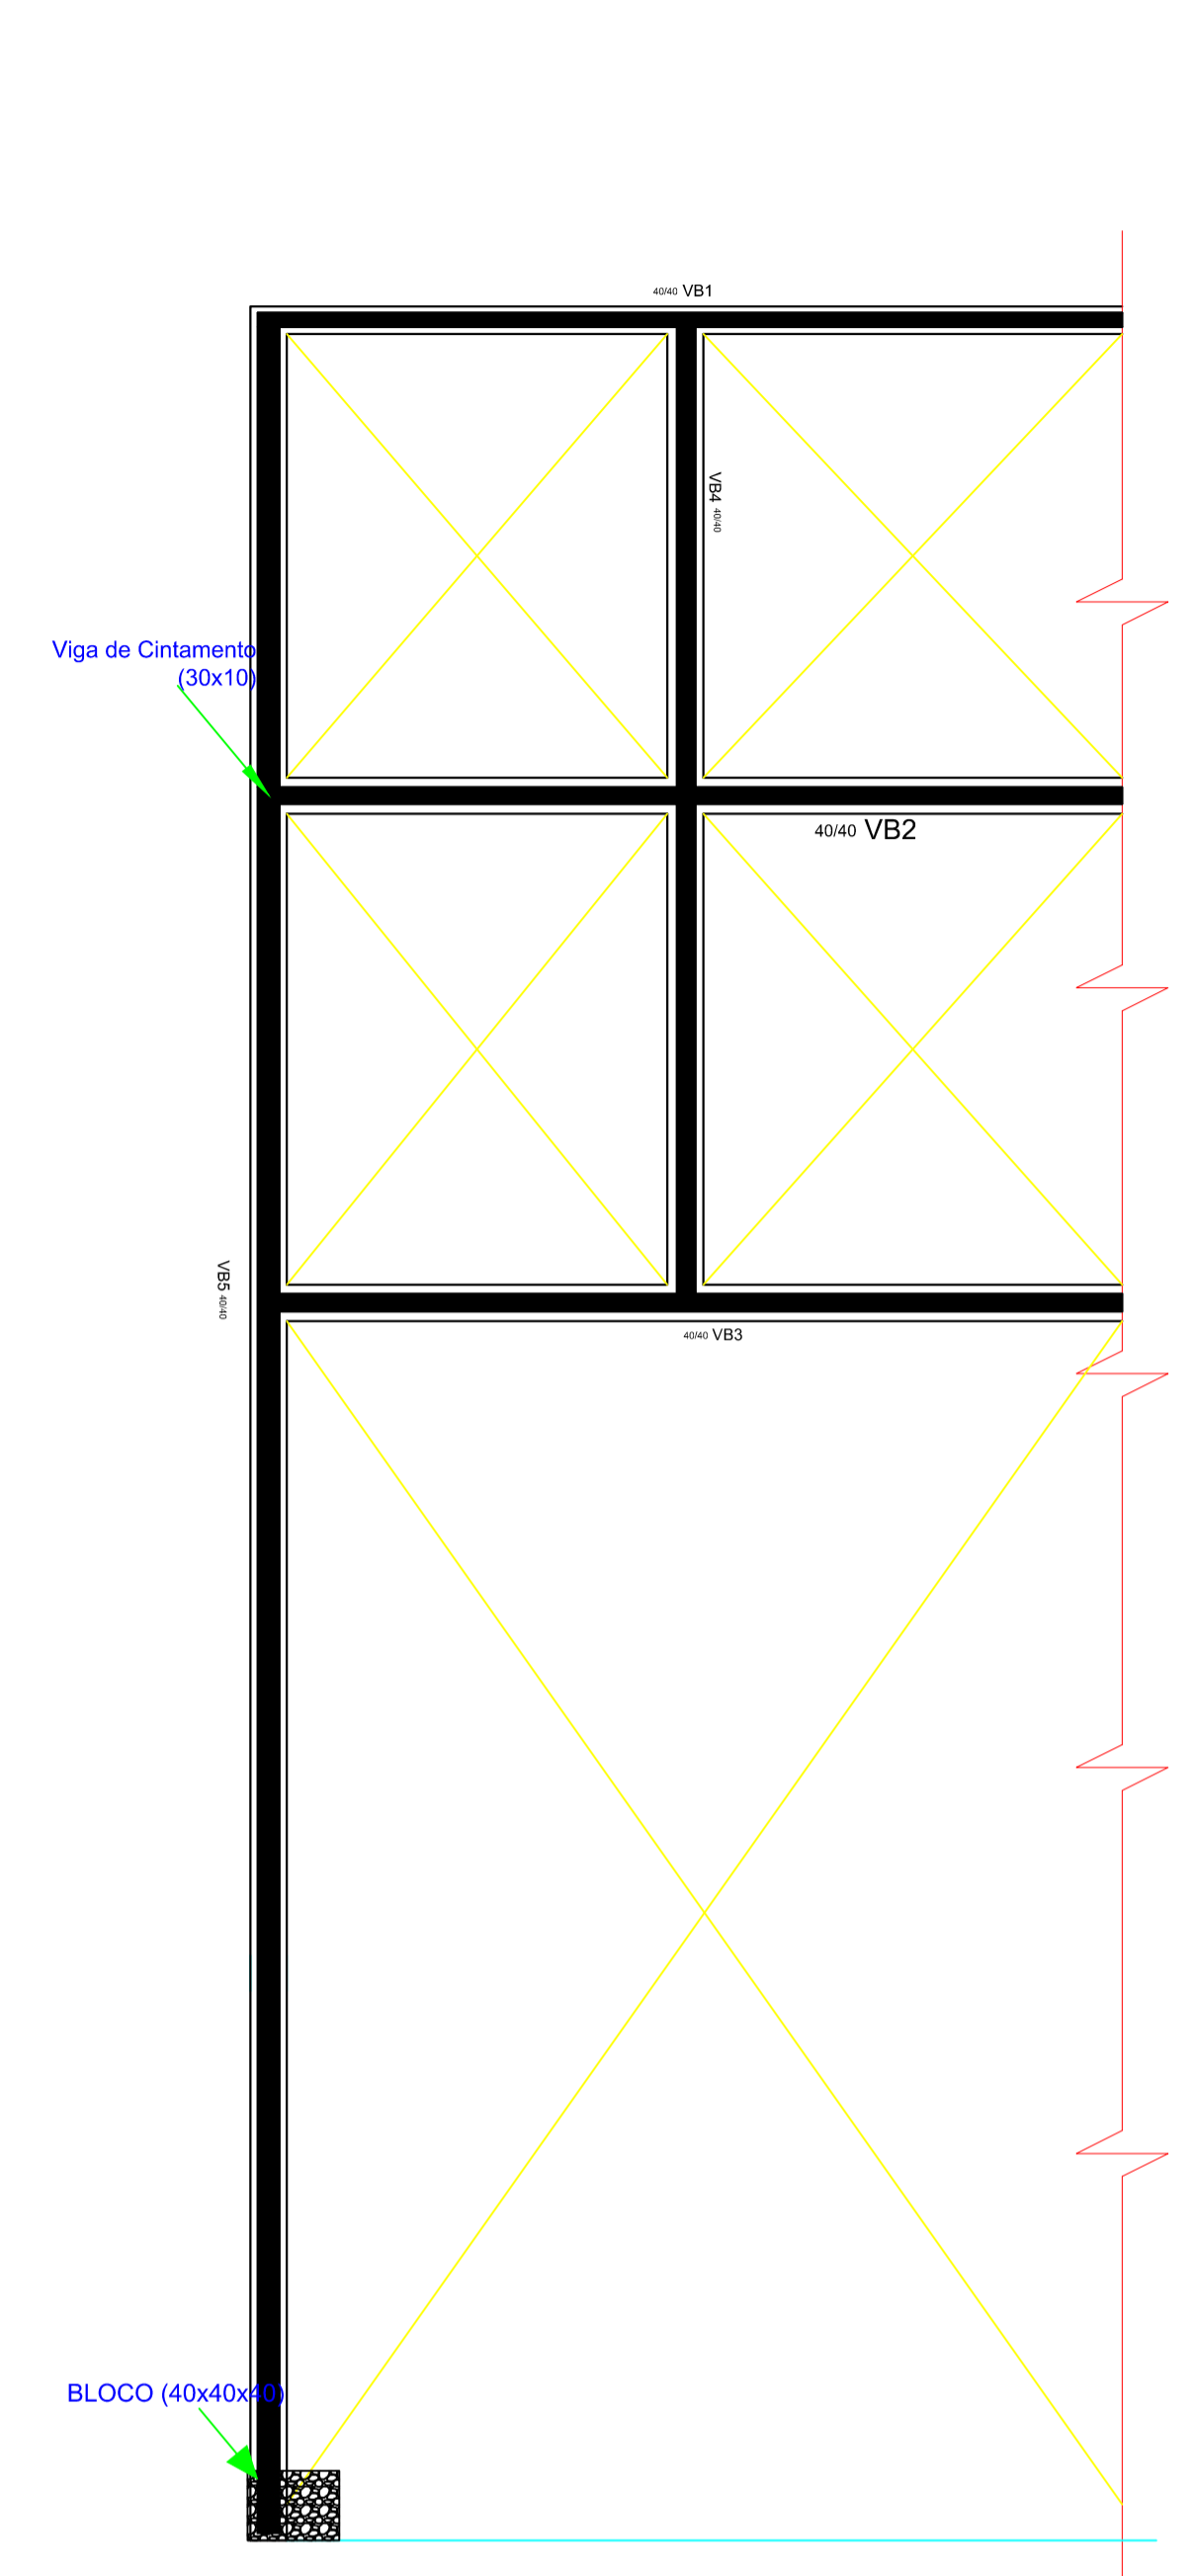

VIGA BALDRAME  
ESC. 1/50

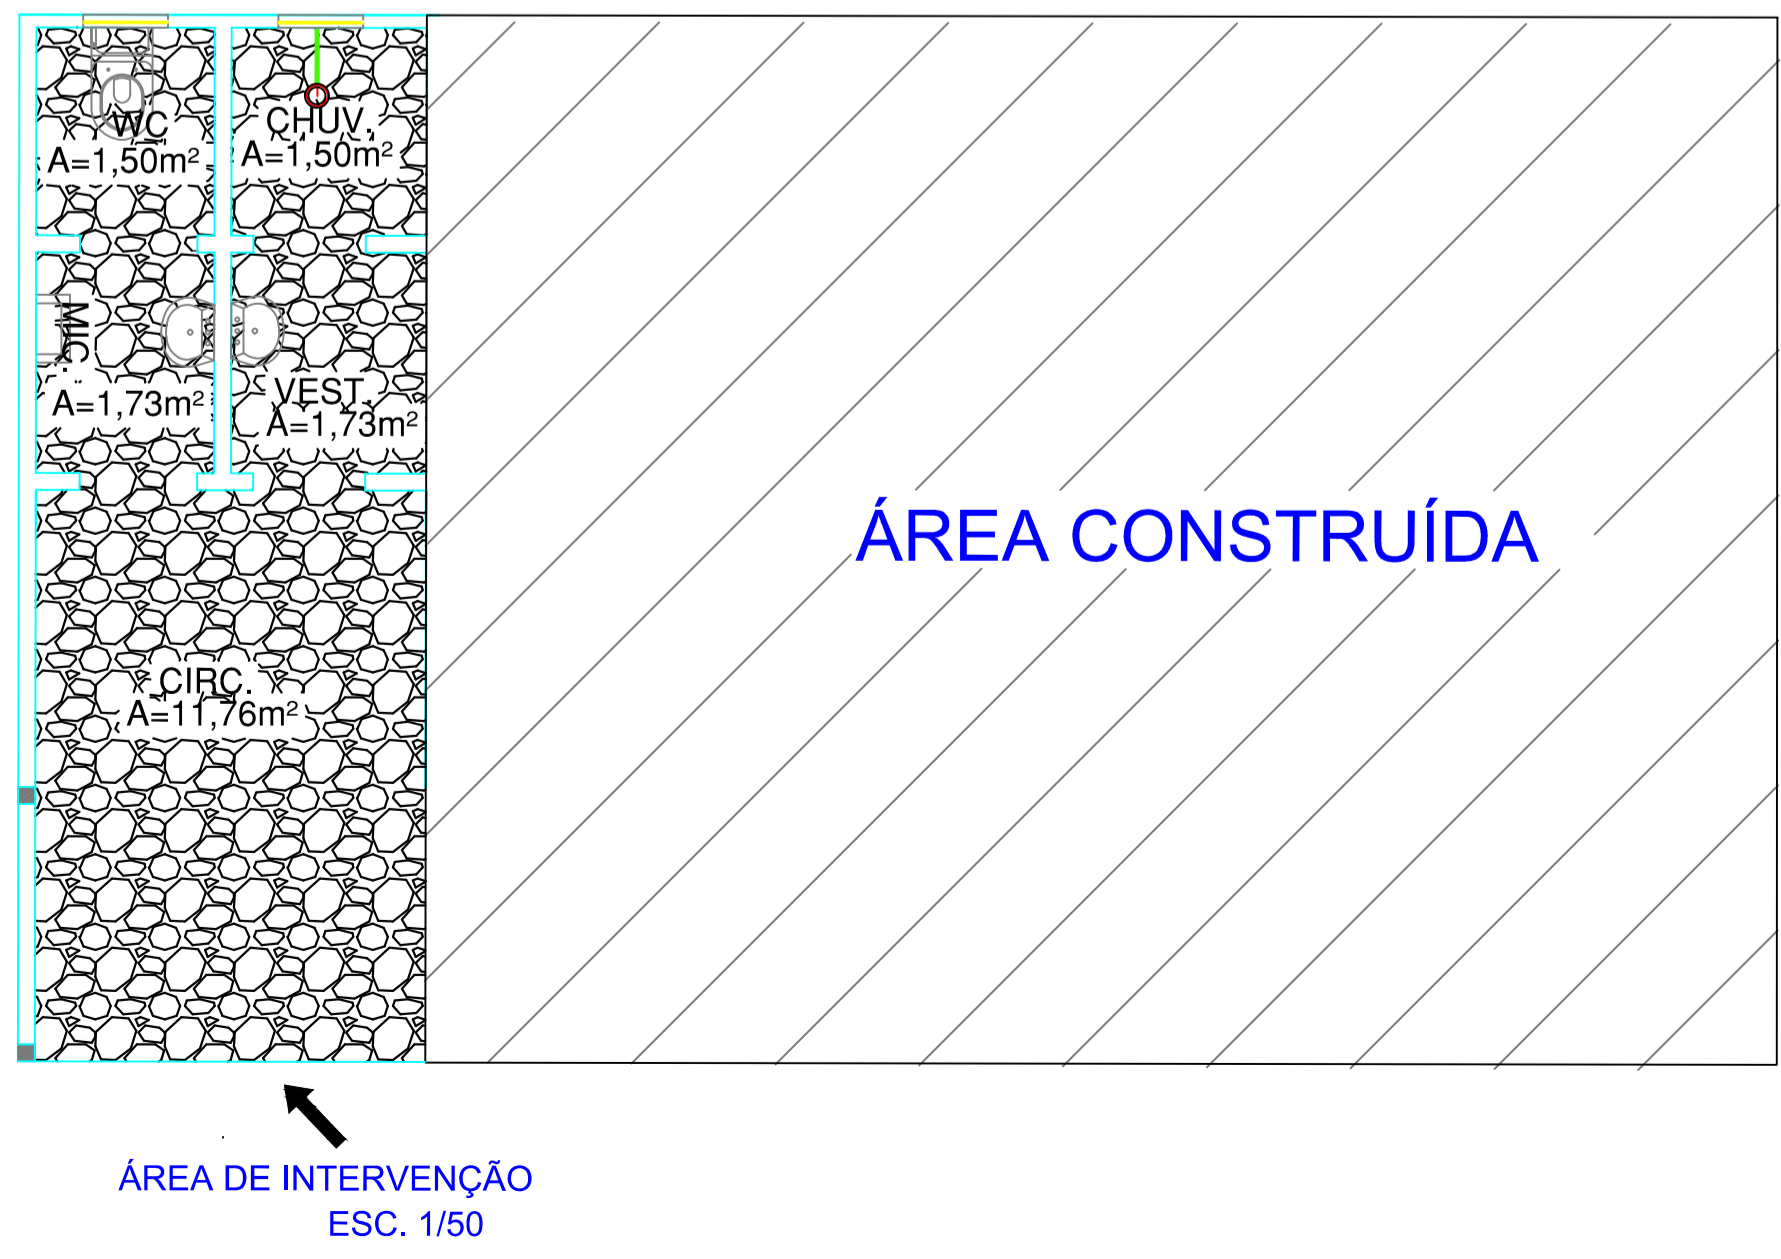

ÁREA DE INTERVENÇÃO  
ESC. 1/50

<b>P. M. G. N.</b> Prefeitura Municipal de Garrafão do Norte	PROJETO ARQUITETÔNICO	Data: Maio/2018
	Conteúdo: Área de Intervenção Projeto Estrutural Projeto Hidráulico Projeto Hidro-Sanitário Projeto Elétrico	Projeto: E. M. E. F. SEVERINO SIMPLICIO
	Cliente: SECRETARIA DE EDUCAÇÃO	Observações:
Projetista / Desenhista: ALAN ARAÚJO	Escala: INDICADA	