




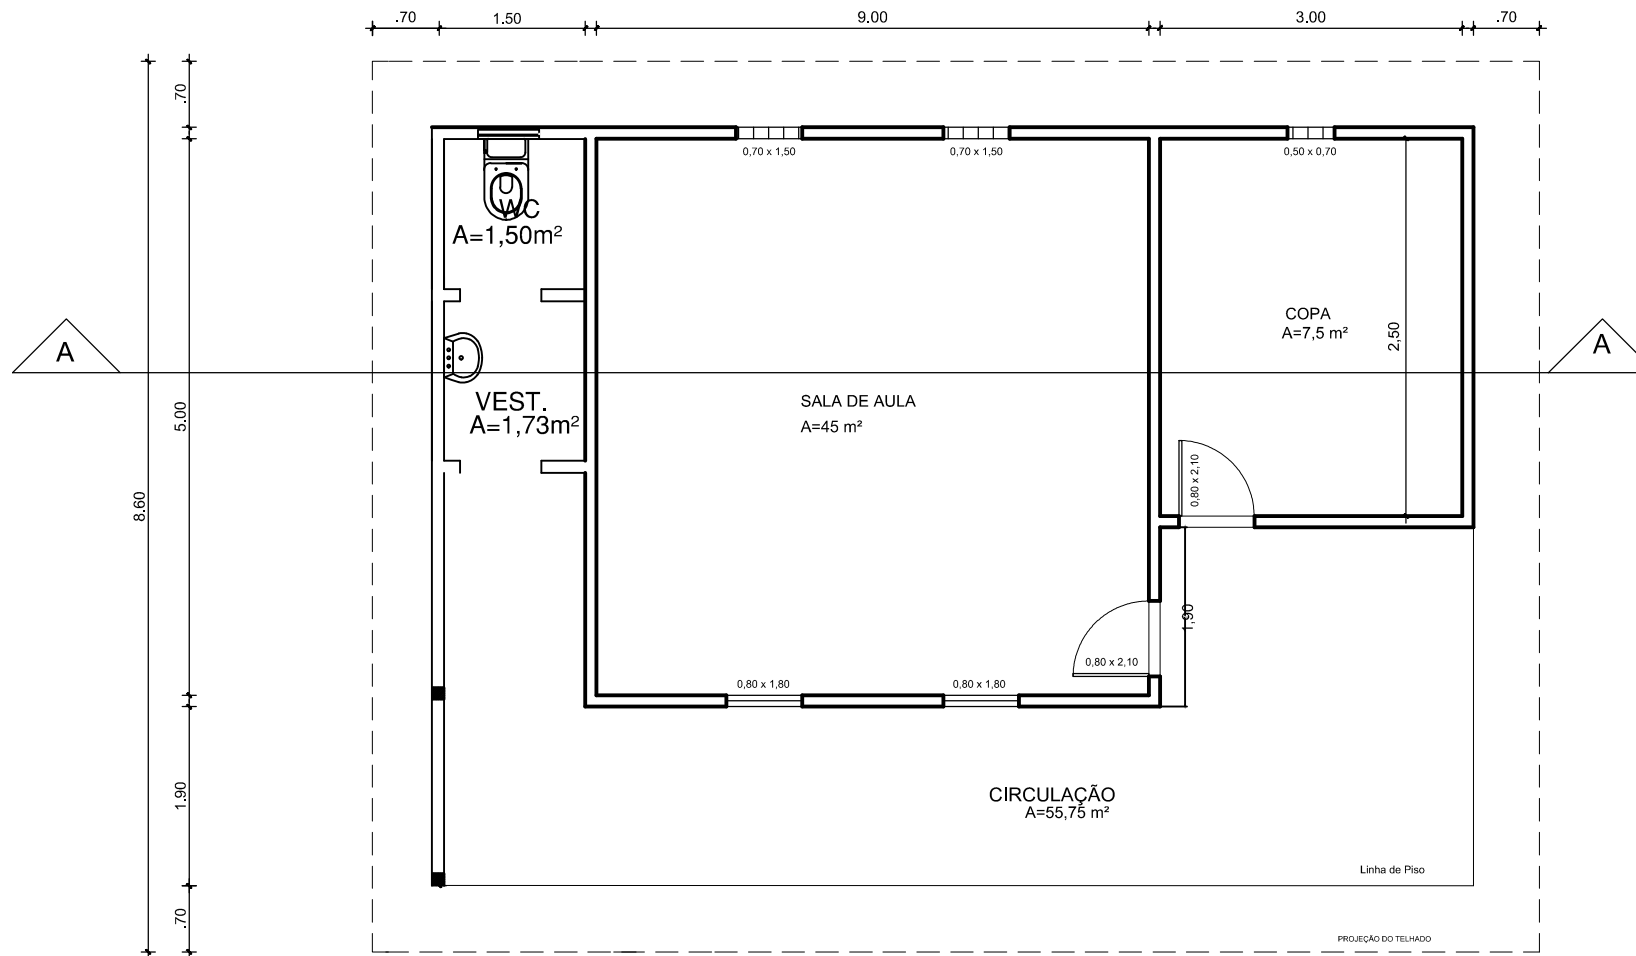

PLANTA BAIXA
ESC. 1/75

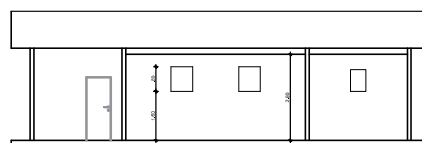


CORTE AA
ESC. 1/75

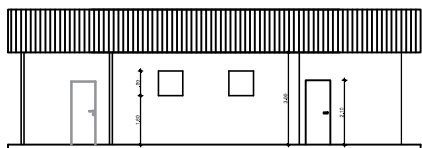

FACHADA PRINCIPAL
ESC. 1/75

*EDIFICAÇÃO EXISTENTE

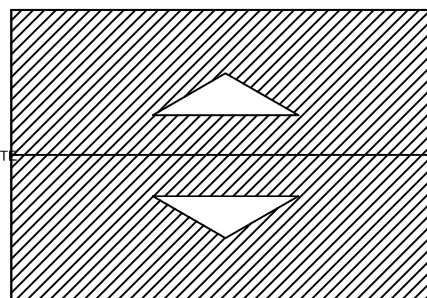

PLANTA DE COBERTURA
ESC. 1/50

P. M. G. N.		PROJETO ARQUITETÔNICO	Data: Abril/2021
Prefeitura Municipal de Garrafão do Norte			
Contrato:	Projeto:		Plancha: 01/01
	E. M. E. F. NAZARÉ FERRO		
	Cliente:		SECRETARIA DE EDUCAÇÃO
	Proposta / Descrição:		Observações:
ALAN ARAÚJO		Escala:	INDICADA