PRODUCED BY AN AUTODESK EDUCATIONAL PRODUCT

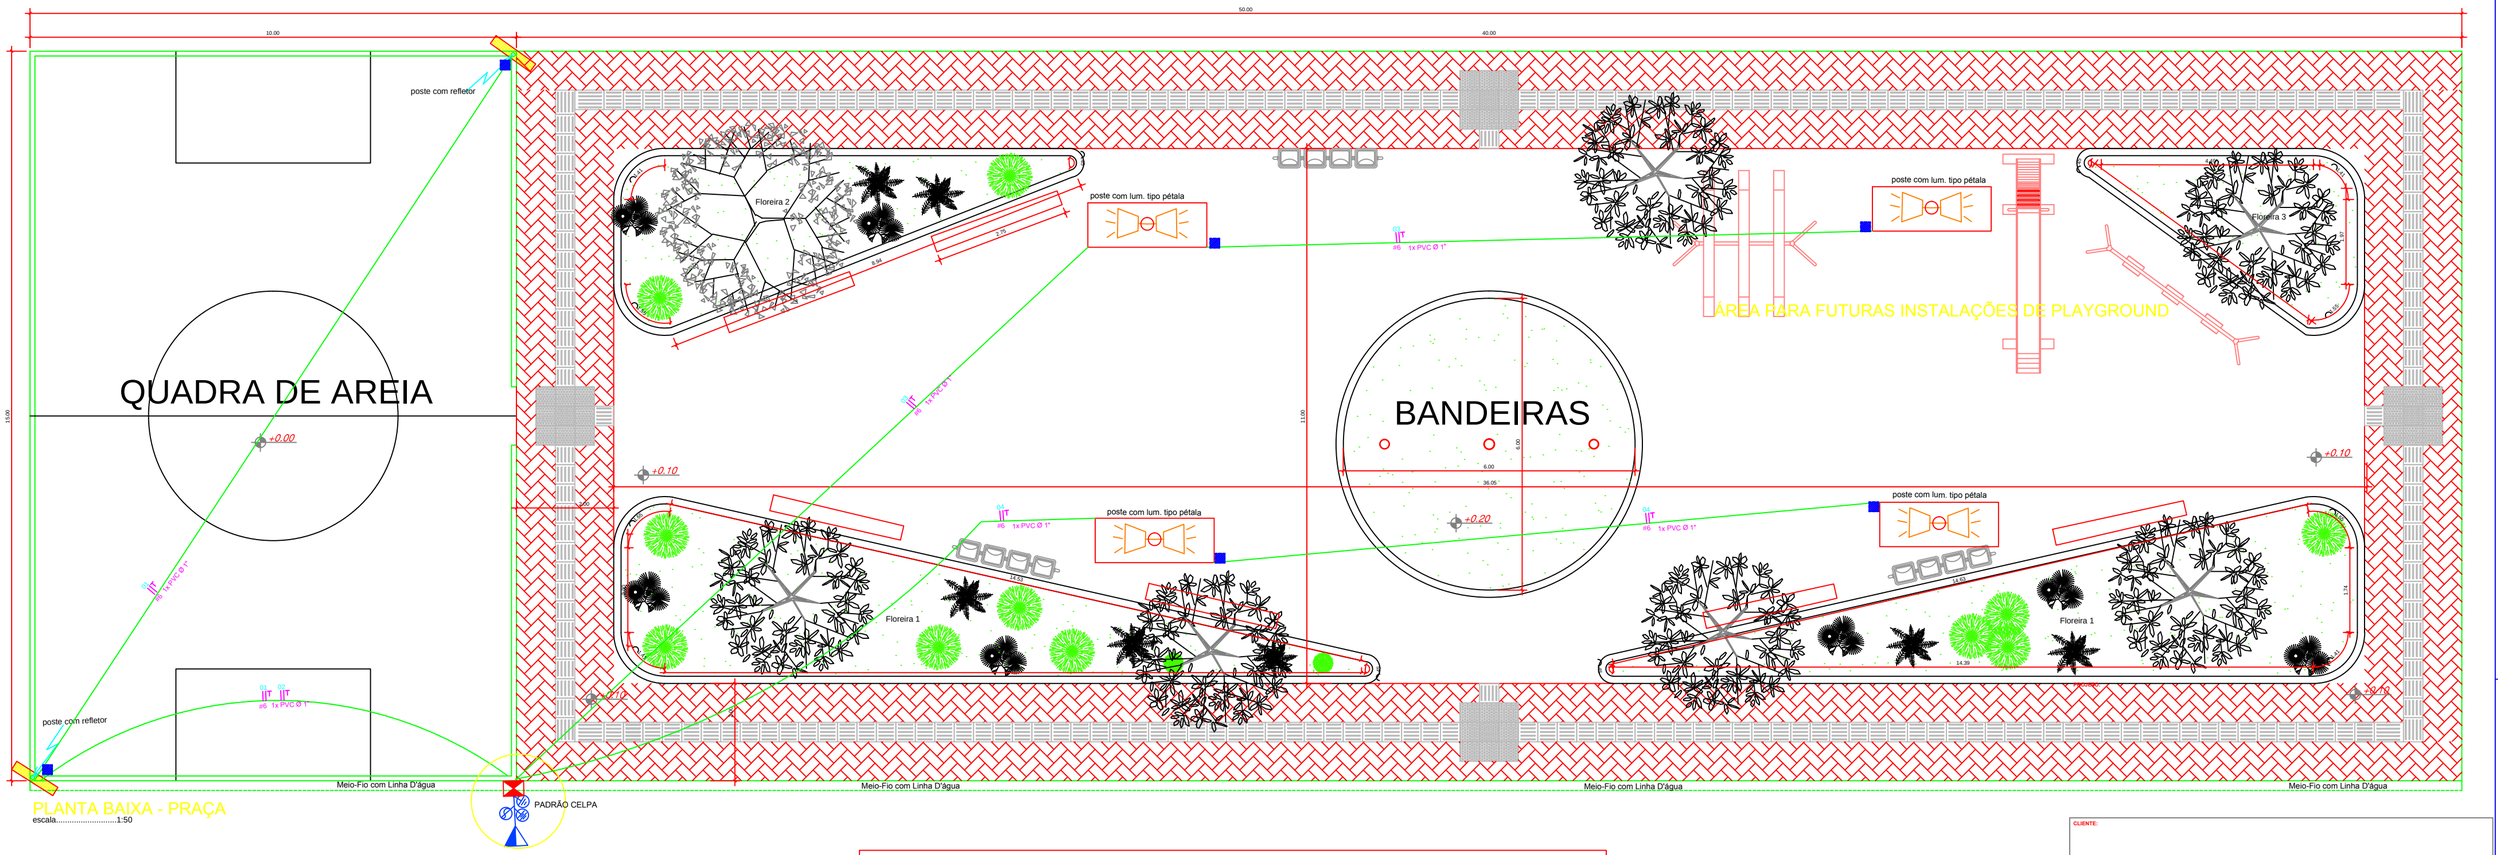

LEGENDA

- Refletor lampada mista 500w
- Caixa de Passagem 20x20
- Padrão Polifasico Celpa
- Conj. Luminária Tipo Pétala - 02 Pétalas

DIAGRAMA UNIFILAR

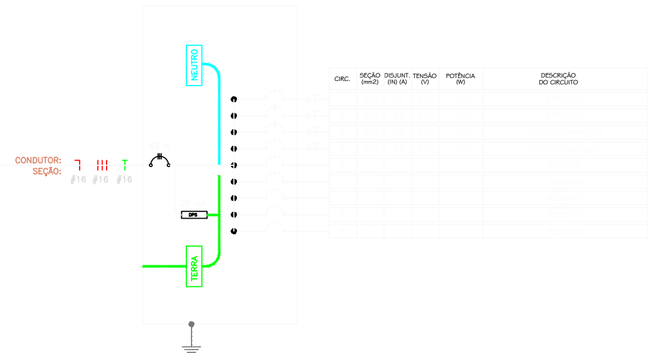

CIRC.	SEÇÃO (mm2)	DISJUNT. (IN) (A)	TENSÃO (V)	POTÊNCIA (W)	DESCRIÇÃO DO CIRCUITO

CLIENTE:

CARIMBOS:

Assinado de forma digital por ALAN DA SILVA ARAUJO:89066472200
Dados: 2018.08.03 10:40:22 -03'00'

Autor do projeto: Alan da Silva Araújo

Responsável técnico: Alan da Silva Araújo
CREA 17.748-D/PA

Colaboração técnica:

Nº	Data:	Descrição:	Visto:

Projeto: CONSTRUÇÃO DE PRAÇA

Título: PROJETO BASICO

End: VILA FUNDO DE POTE

Área:

Conteúdo: PLANTA ELÉTRICA

Prancha: 01/01

Desenho:

Data:

Local: G.NORTE/PA

Escala: INDICADA

PRODUCED BY AN AUTODESK EDUCATIONAL PRODUCT