

	GRAMA	A = 2.033,12 m ²
	PISO DE CONCRETO	A = 1.945,80 m ²
	CALÇADA	A = 704,70 m ²

	PISO TÁTIL	DIMENSÕES	QUANTIDADE
	PISO TÁTIL DIRECIONAL	25X25 CM	577 PEÇAS
	PISO TÁTIL ALERTA	25X25 CM	35 PEÇAS


Assinado de forma digital por ALAN DA SILVA
 ARAUJO:89066472200
 Dados: 2022.04.12 11:03:54 -03'00'

PLANTA BAIXA - COMPLEXO POLIESPORTIVO
 ESC: 1/100



PREFEITURA MUNICIPAL DE GARRAFÃO DO NORTE
 SECRETARIA MUNICIPAL DE PROJETOS E CONVÊNIOS

OBRA:	CONSTRUÇÃO DO GINÁSIO POLIESPORTIVO		FOLHA:
LOCAL:	MUNICÍPIO DE GARRAFÃO DO NORTE		01/01
TÍTULO DO DESENHO:	URBANISMO GINÁSIO POLIESPORTIVO		PROJETO:
ELABORAÇÃO:	RESPONSÁVEL TÉCNICO	ALAN ARAUJO	URBANISMO
DESENHO/C.A.D.	ÁREA:	ESCALA:	DATA:
	1.604,28 M ²	INDICADA	MAIO/2021

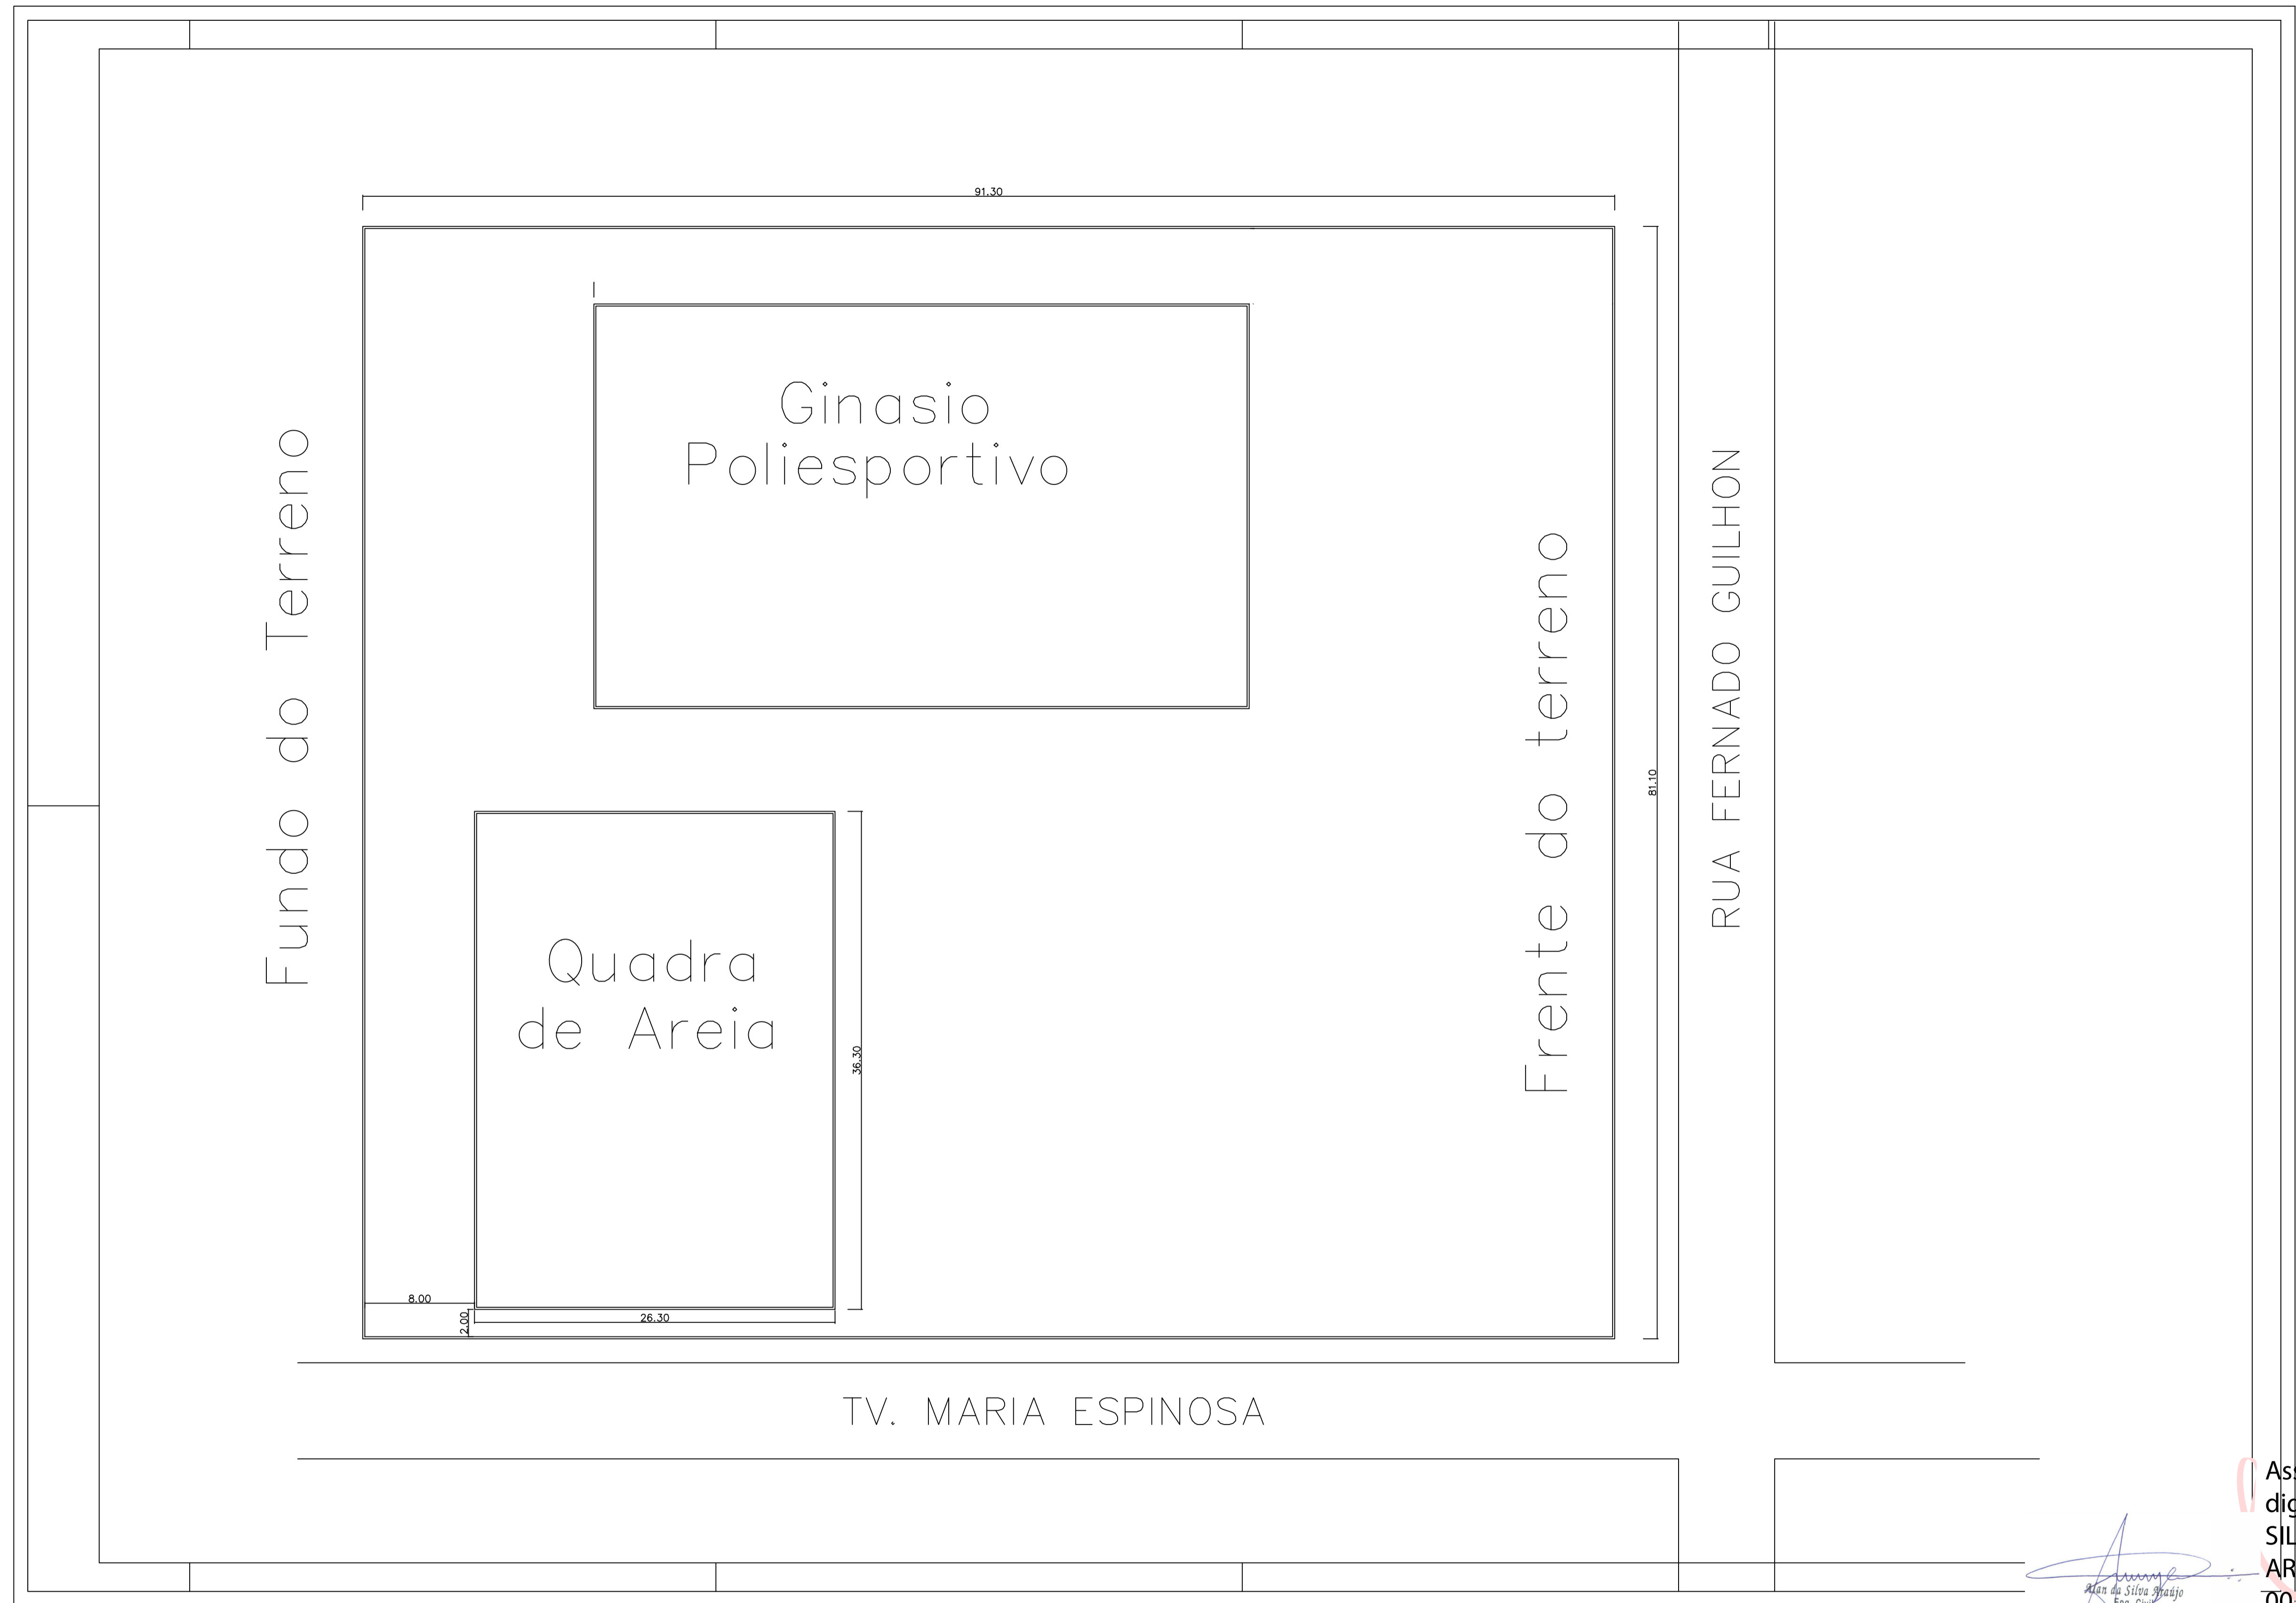


Assinado de forma digital por ALAN DA SILVA
 ARAUJO:89066472200
 Dados: 2022.04.12 11:04:47 -03'00'

Assinado de forma digital por ALAN DA SILVA
 ARAUJO:89066472200
 Dados: 2022.04.12 11:04:47 -03'00'



PREFEITURA MUNICIPAL DE GARRAÇÃO DO NORTE
 SECRETARIA MUNICIPAL DE PROJETOS E CONVÊNIOS

OBRA: CONSTRUÇÃO DO GINÁSIO POLIESPORTIVO		FOLHA:	
MUNICÍPIO DE GARRAÇÃO DO NORTE		01/01	
LOCAL: SEDE DO MUNICÍPIO		PROJETO:	
TÍTULO DO DESENHO: LOCAÇÃO DA OBRA		LOCAÇÃO	
ELABORAÇÃO:	RESPONSÁVEL TÉCNICO:	DATA:	
	ALAN ARAÚJO	MAIO/2021	
	CREA - 17.748/D/PA		
DESENHO/C.A.D.	ÁREA:	ESCALA:	
	1.604,28 M²	INDICADA	


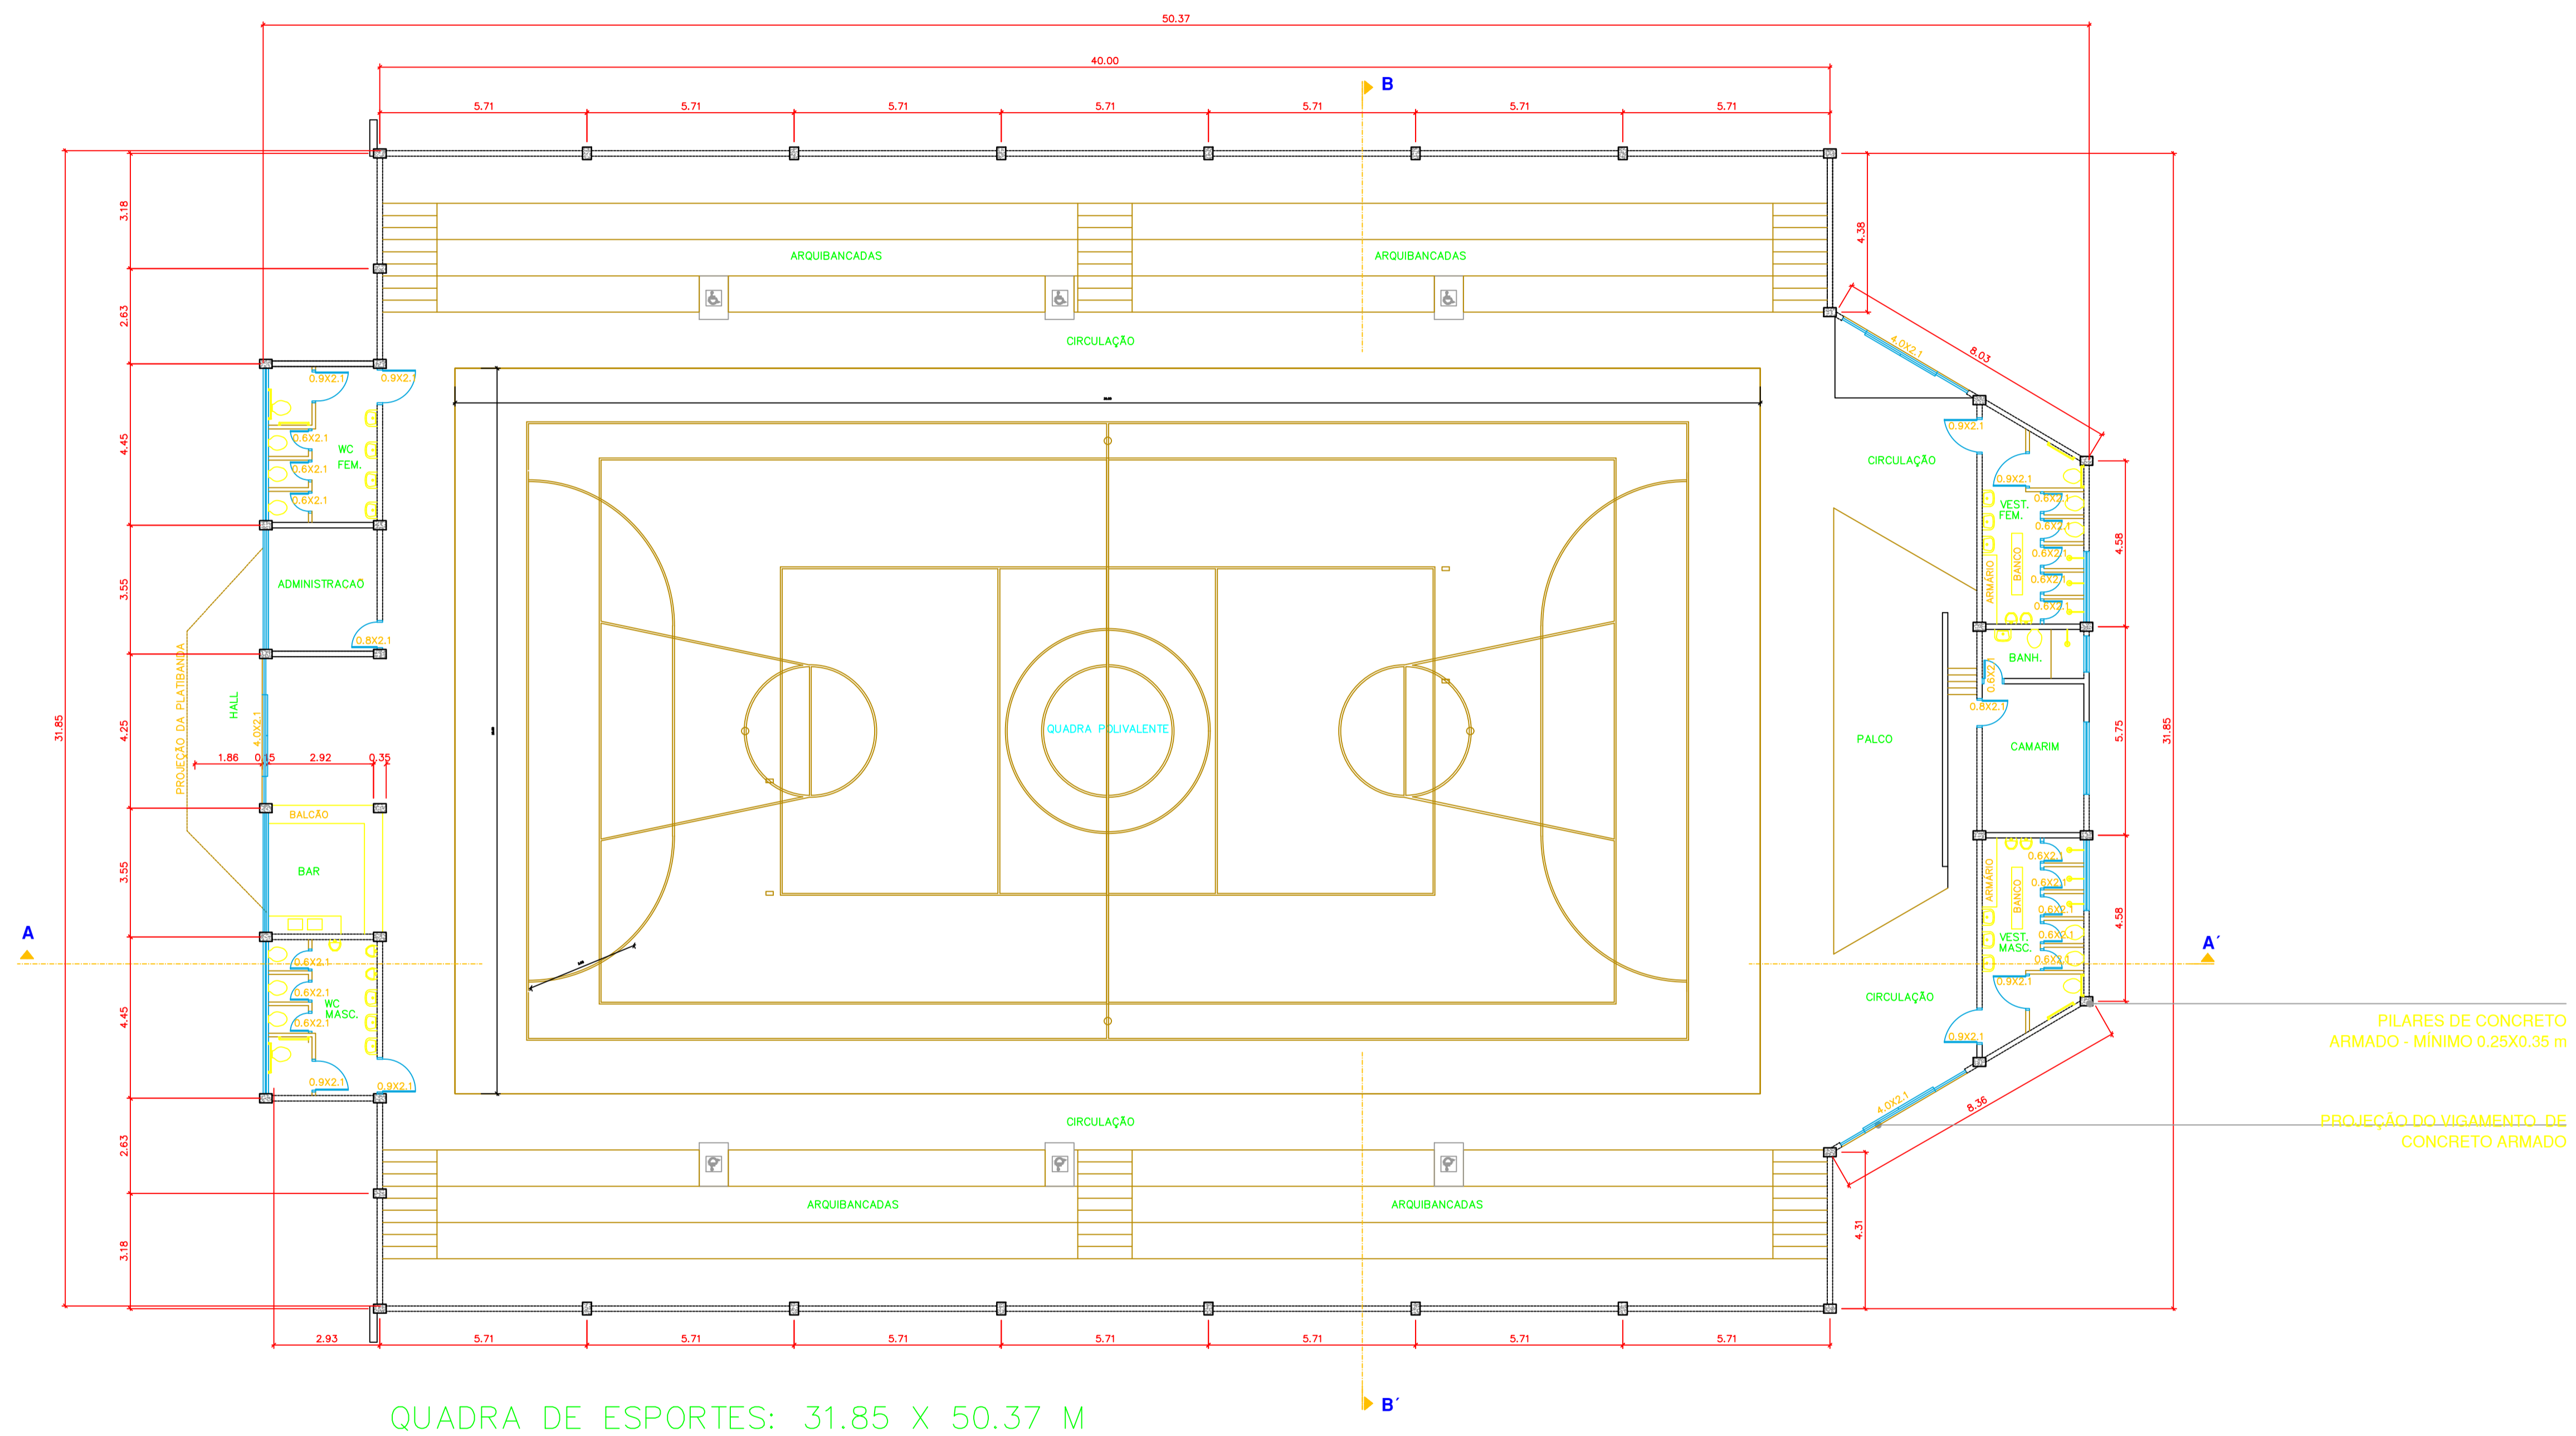


Assinado de forma digital
 por ALAN DA SILVA
 ARAUJO:89066472200
 Dados: 2022.04.12
 11:05:15 -03'00'



PREFEITURA MUNICIPAL DE GARRAFÃO DO NORTE
 SECRETARIA MUNICIPAL DE PROJETOS E CONVÊNIOS

OBRA: CONSTRUÇÃO DO GINÁSIO POLIESPORTIVO MUNICÍPIO DE GARRAFÃO DO NORTE		FOLHA:
LOCAL: SEDE DO MUNICÍPIO		01/02
TÍTULO DO DESENHO: PLANTA BAIXA		
ELABORAÇÃO:	RESPONSÁVEL TÉCNICO: ALAN ARAÚJO CREA - 17.748/D/PA	PROJETO: ARQUITETÔNICO
DESENHO/C.A.D.	ÁREA: 1.604,28 M²	ESCALA: INDICADA
		DATA: MAIO/2021

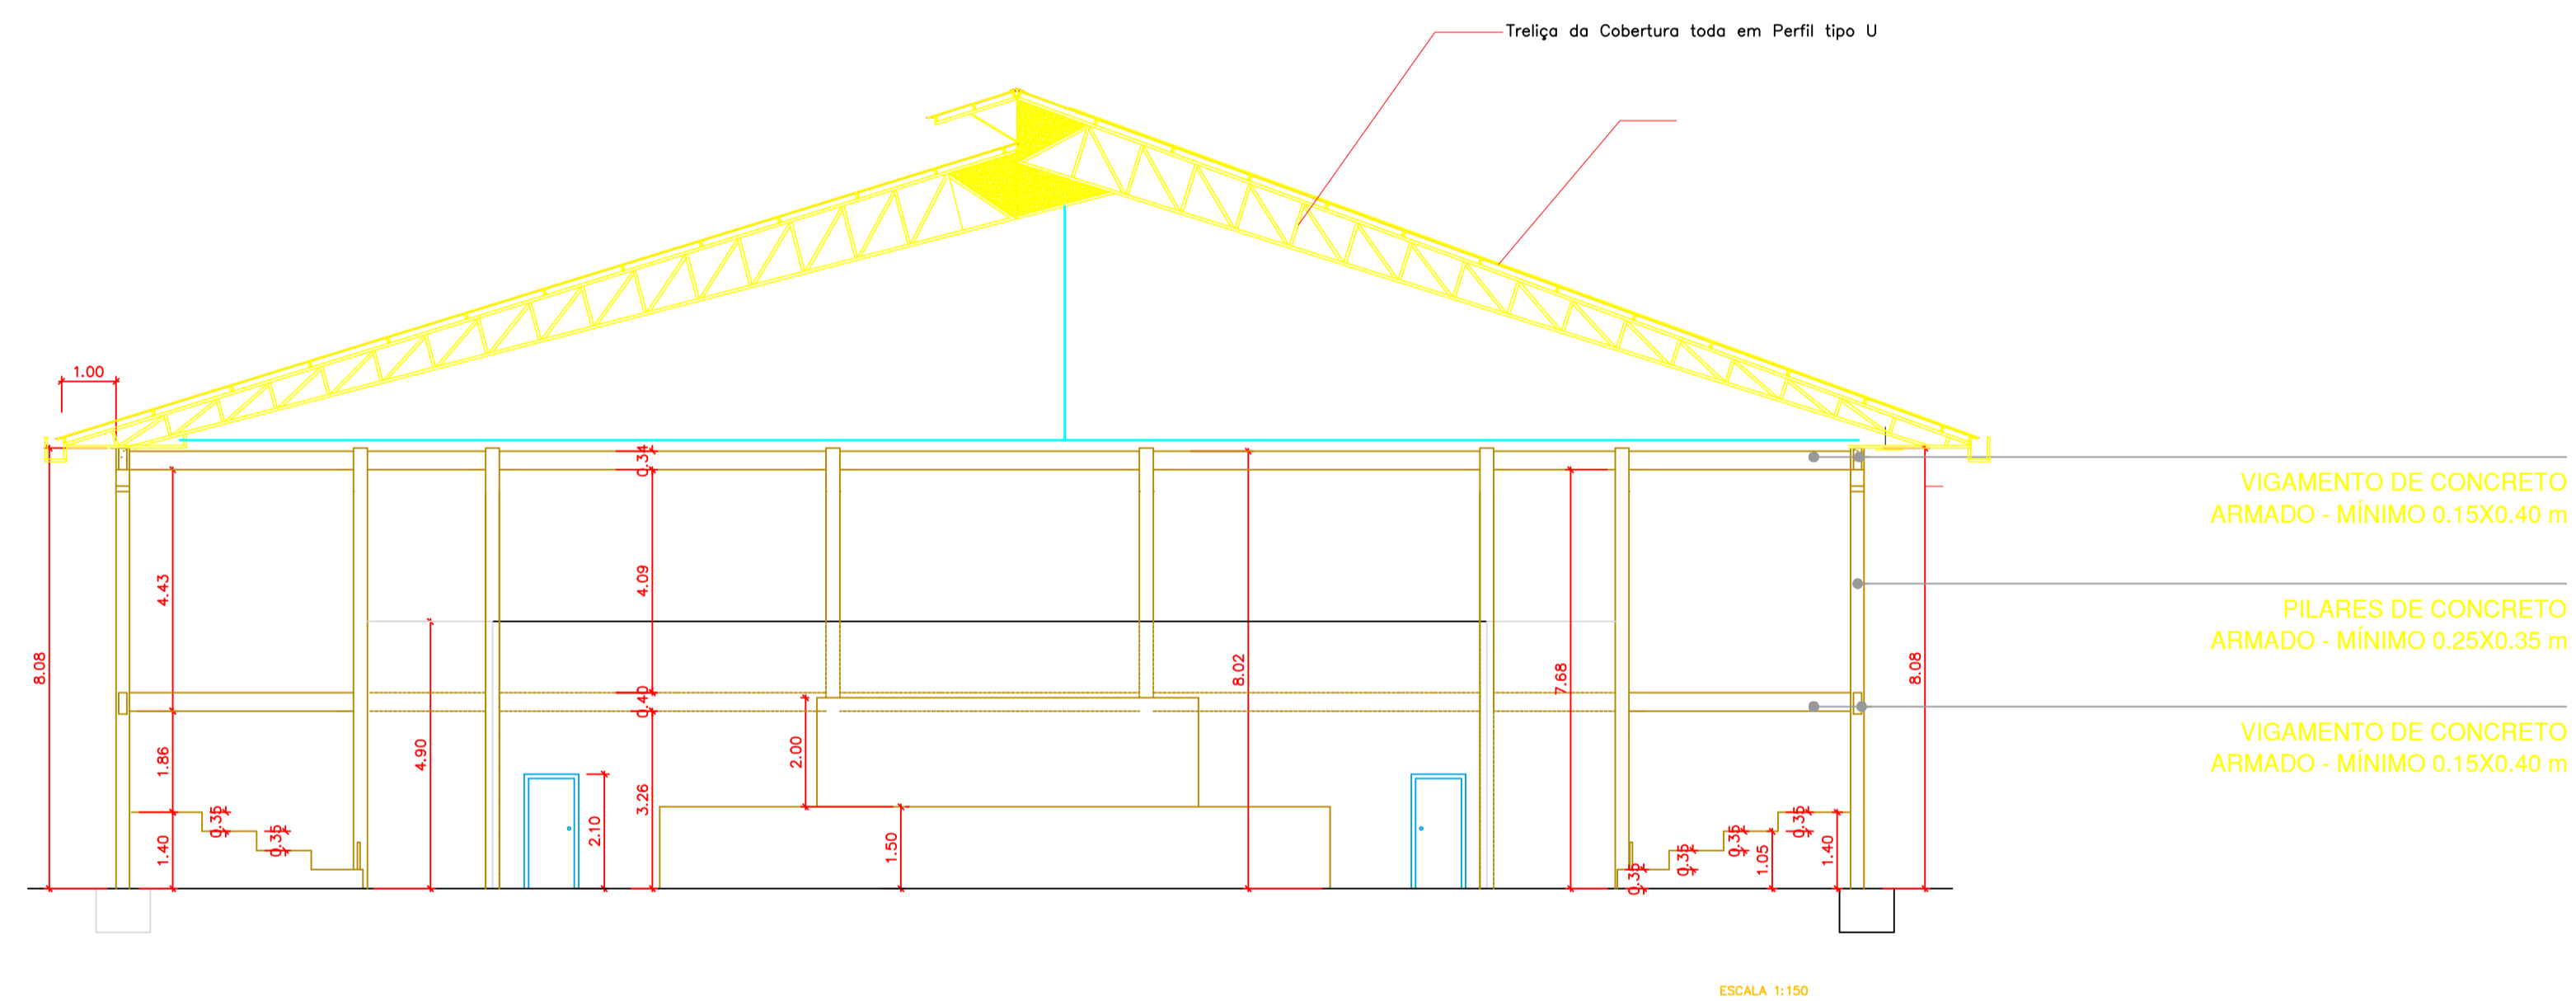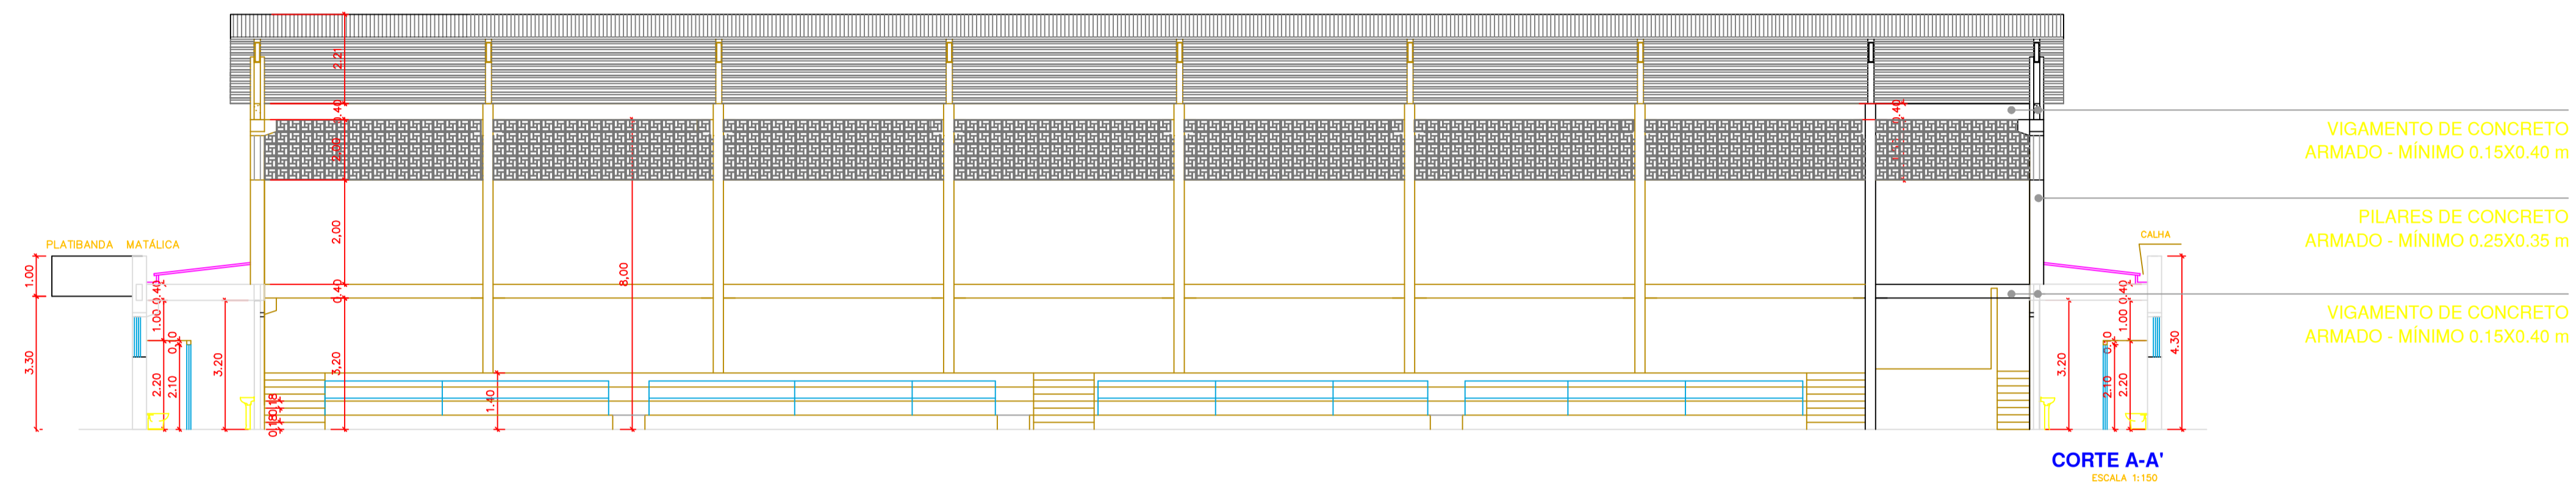

Assinado de forma digital por ALAN DA SILVA
 ARAUJO:89066472200
 Dados: 2022.04.12 11:06:02 -03'00'



PREFEITURA MUNICIPAL DE GARRAFÃO DO NORTE
 SECRETARIA MUNICIPAL DE PROJETOS E CONVÊNIOS

OBRA: CONSTRUÇÃO DO GINÁSIO POLIESPORTIVO MUNICÍPIO DE GARRAFÃO DO NORTE		FOLHA:
LOCAL: SEDE DO MUNICÍPIO		02/02
TÍTULO DO DESENHO: CORTE E DETALHAMENTO		
ELABORAÇÃO:	RESPONSÁVEL TÉCNICO: ALAN ARAÚJO CREA - 17.748/D/PA	PROJETO: CORTE/DETAL.
DESENHO/C.A.D.	ÁREA: 1.604,28 M ²	ESCALA: INDICADA DATA: MAIO/2021